


ZIE BIJZONDERE VOORWAARDE(N)

Nieuwe gevel

sint-simonstraat 36, Gent

Schaal 1/100

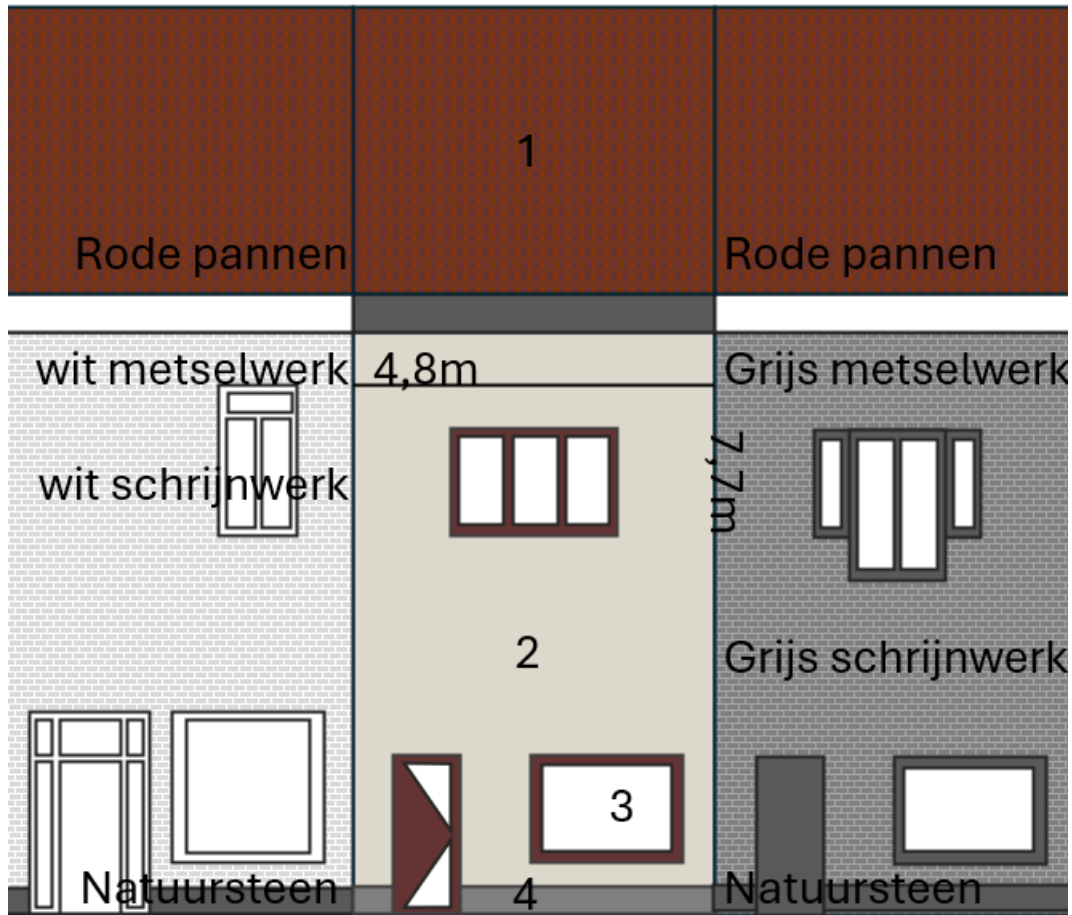

1 = rode pannen

2 = 12cm buitenmuurisolatie met spuitkurk in grijsgroene tint

3 = rood schrijnwerk

4 = 12cm buitenmuurisolatie met natuursteen