


HET BOUWEN VAN EEN VERANDA

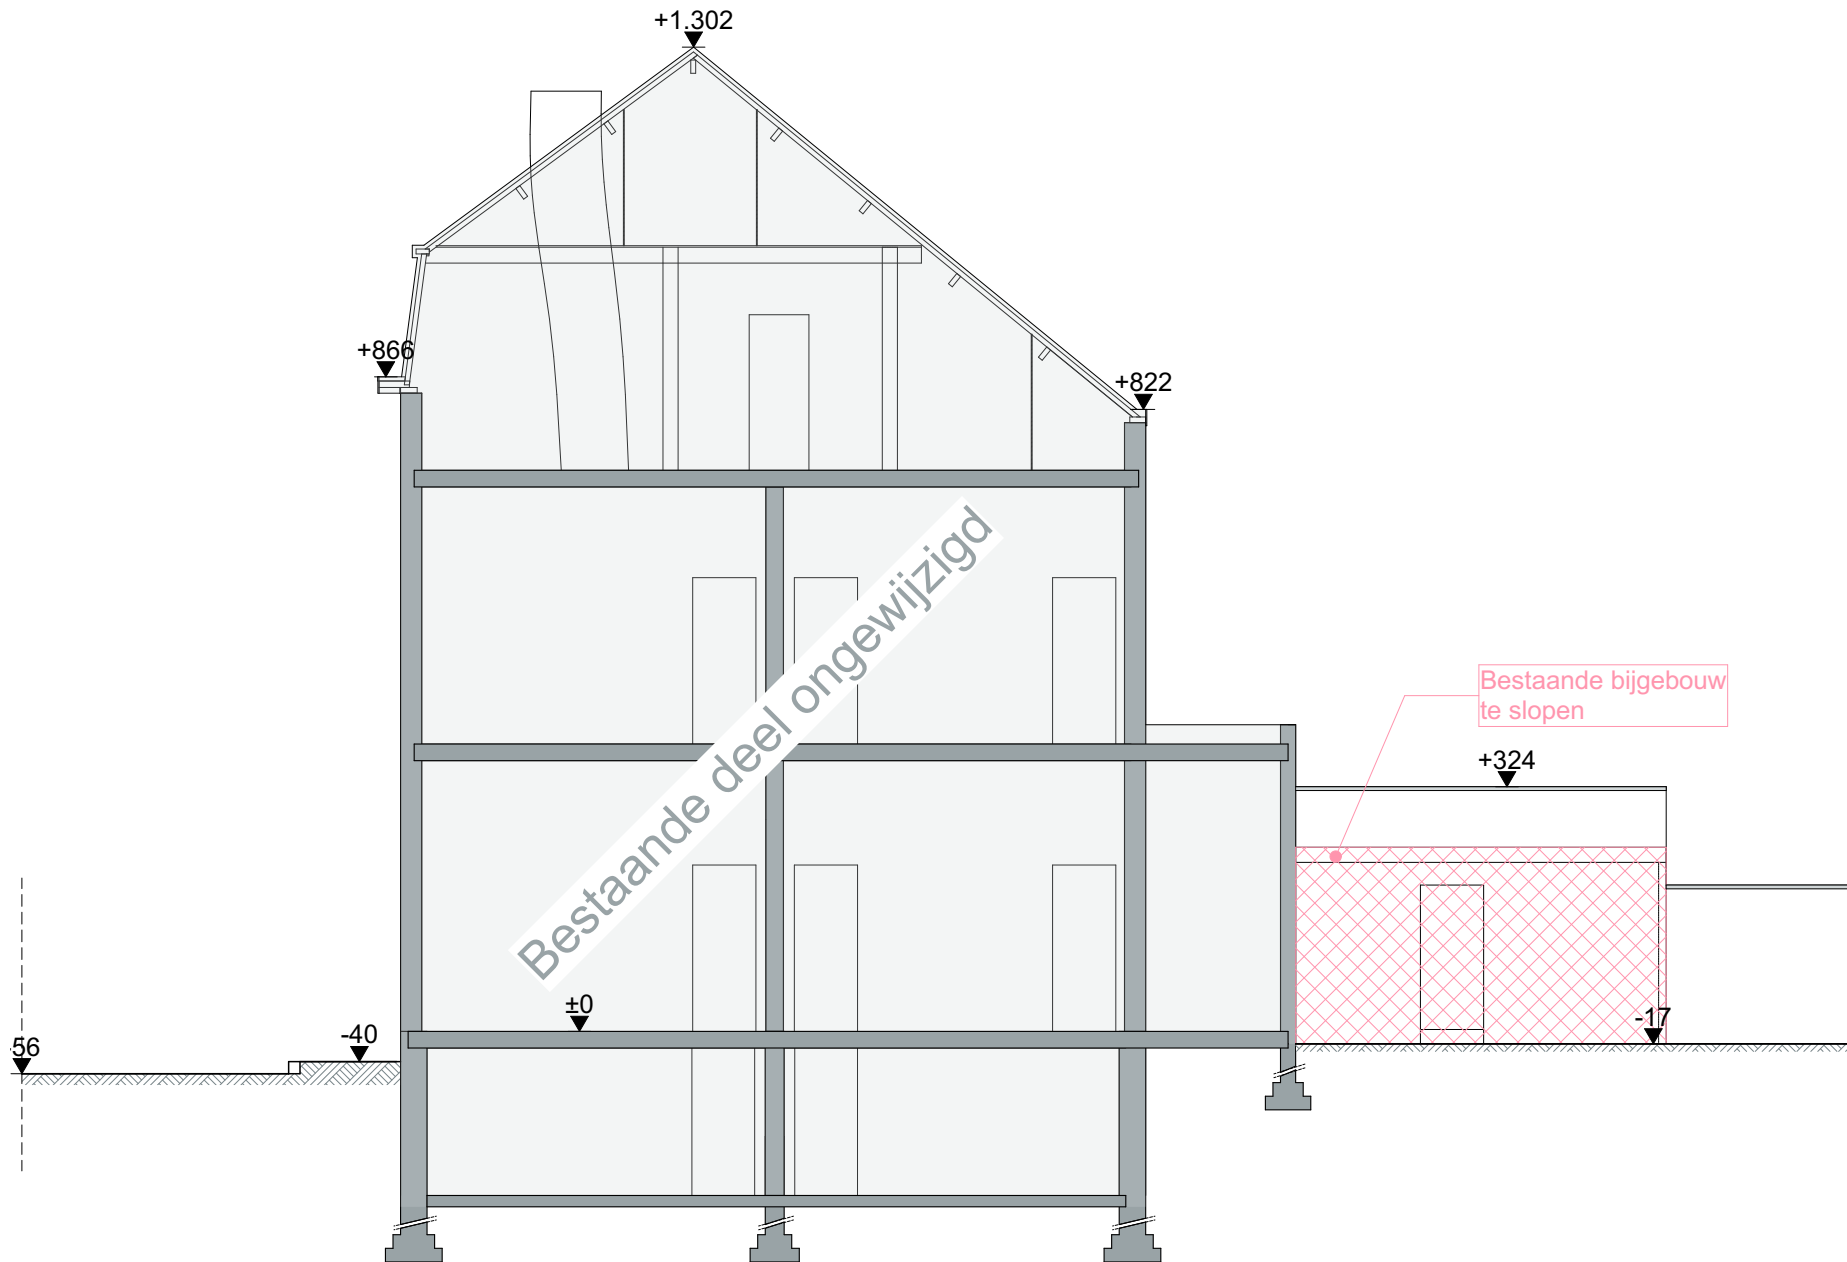

SNEDE AA' - bestaande toestand

BOUWPLAATS: Reinaertstraat 87, 9000 Gent Gent, Afd. 16, Sie. K, nr. 646F2	BOUWHEER: Dhr. D'Hulster Reinaertstraat 96, 9000 Gent	4/05/2024	ARCHITECT: IR. ARCHITECT FILIP GALMART BV Trapstraat 15 bus 0101, 9620 Zottegem T 0484 22 73 16 info@galmart-architecten.be
		1/100	