


**ZIE BIJZONDERE
VOORWAARDE(N)**

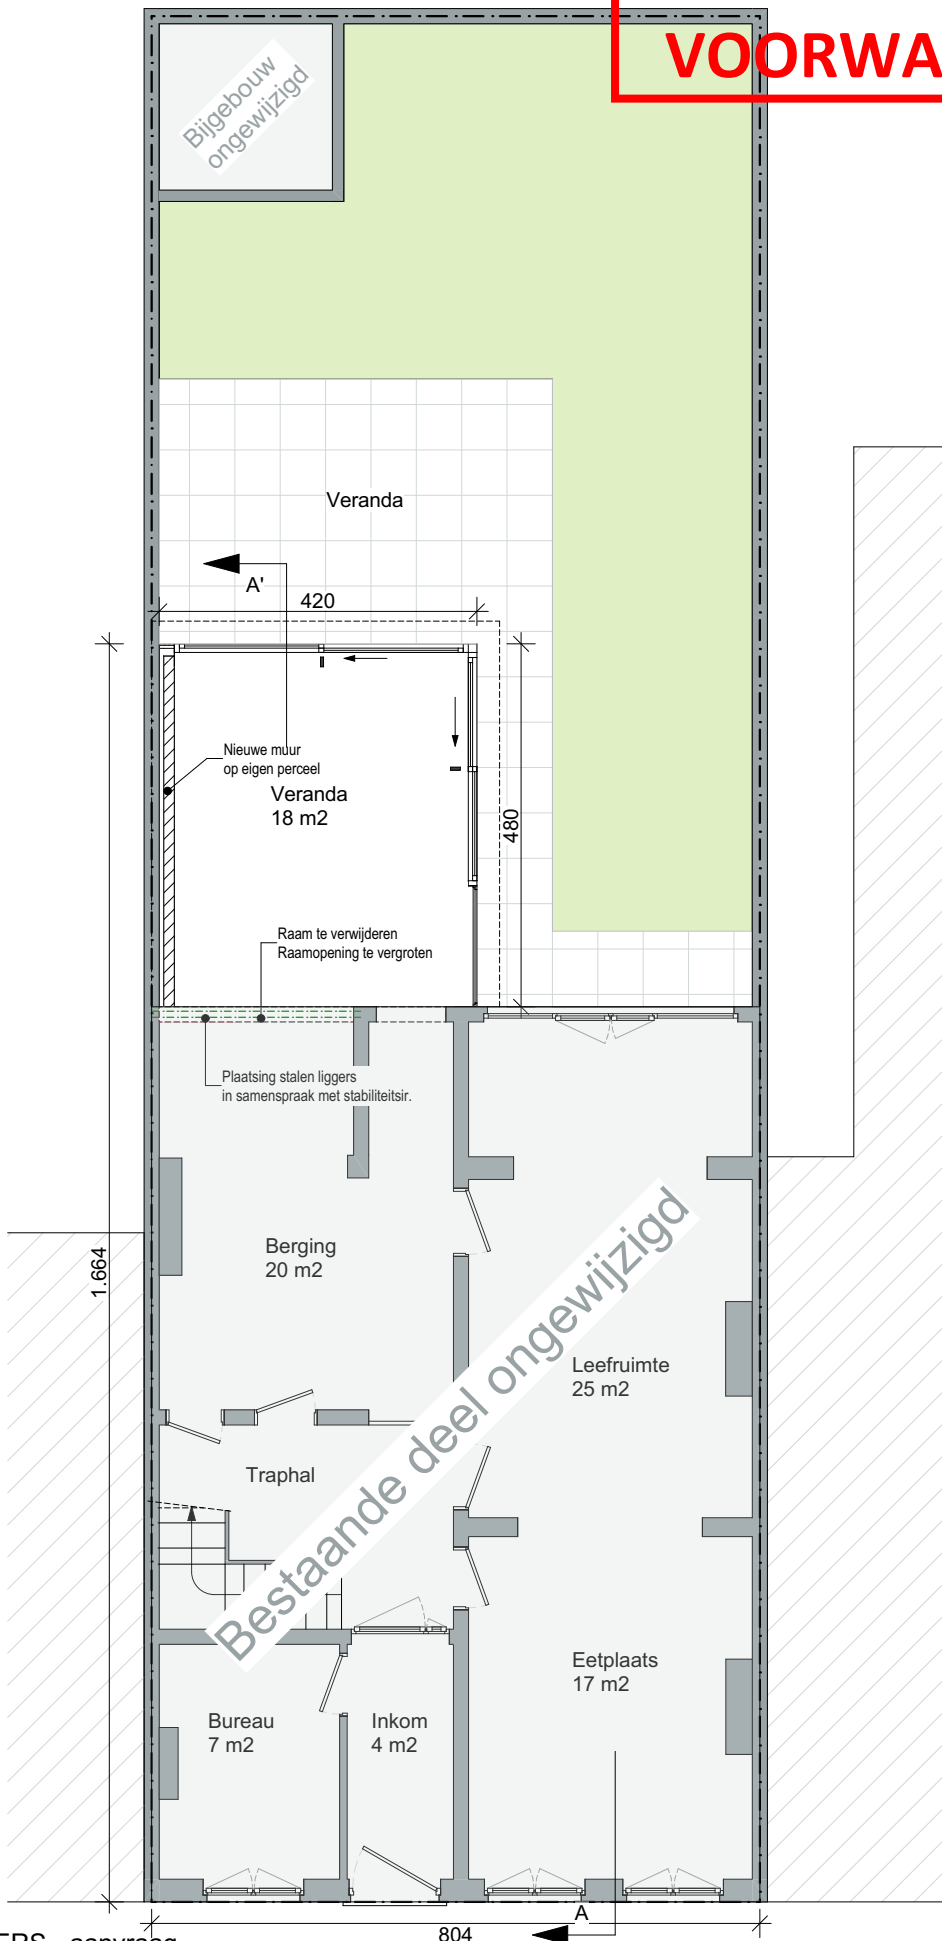

GELIJKVLOERS - aanvraag

804

BOUWPLAATS:
Reinaertstraat 87, 9000 Gent
Gent, Afd. 16, Sie. K, nr. 646F2

BOUWHEER:
Dhr. D'Hulster
Reinaertstraat 96, 9000 Gent



15/07/2024

1/100

ARCHITECT:

IR. ARCHITECT FILIP GALMART BV
Trapstraat 15 bus 0101, 9620 Zottegem T 0484 22 73 16 info@galmart-architecten.be