



HET BOUWEN VAN EEN VERANDA

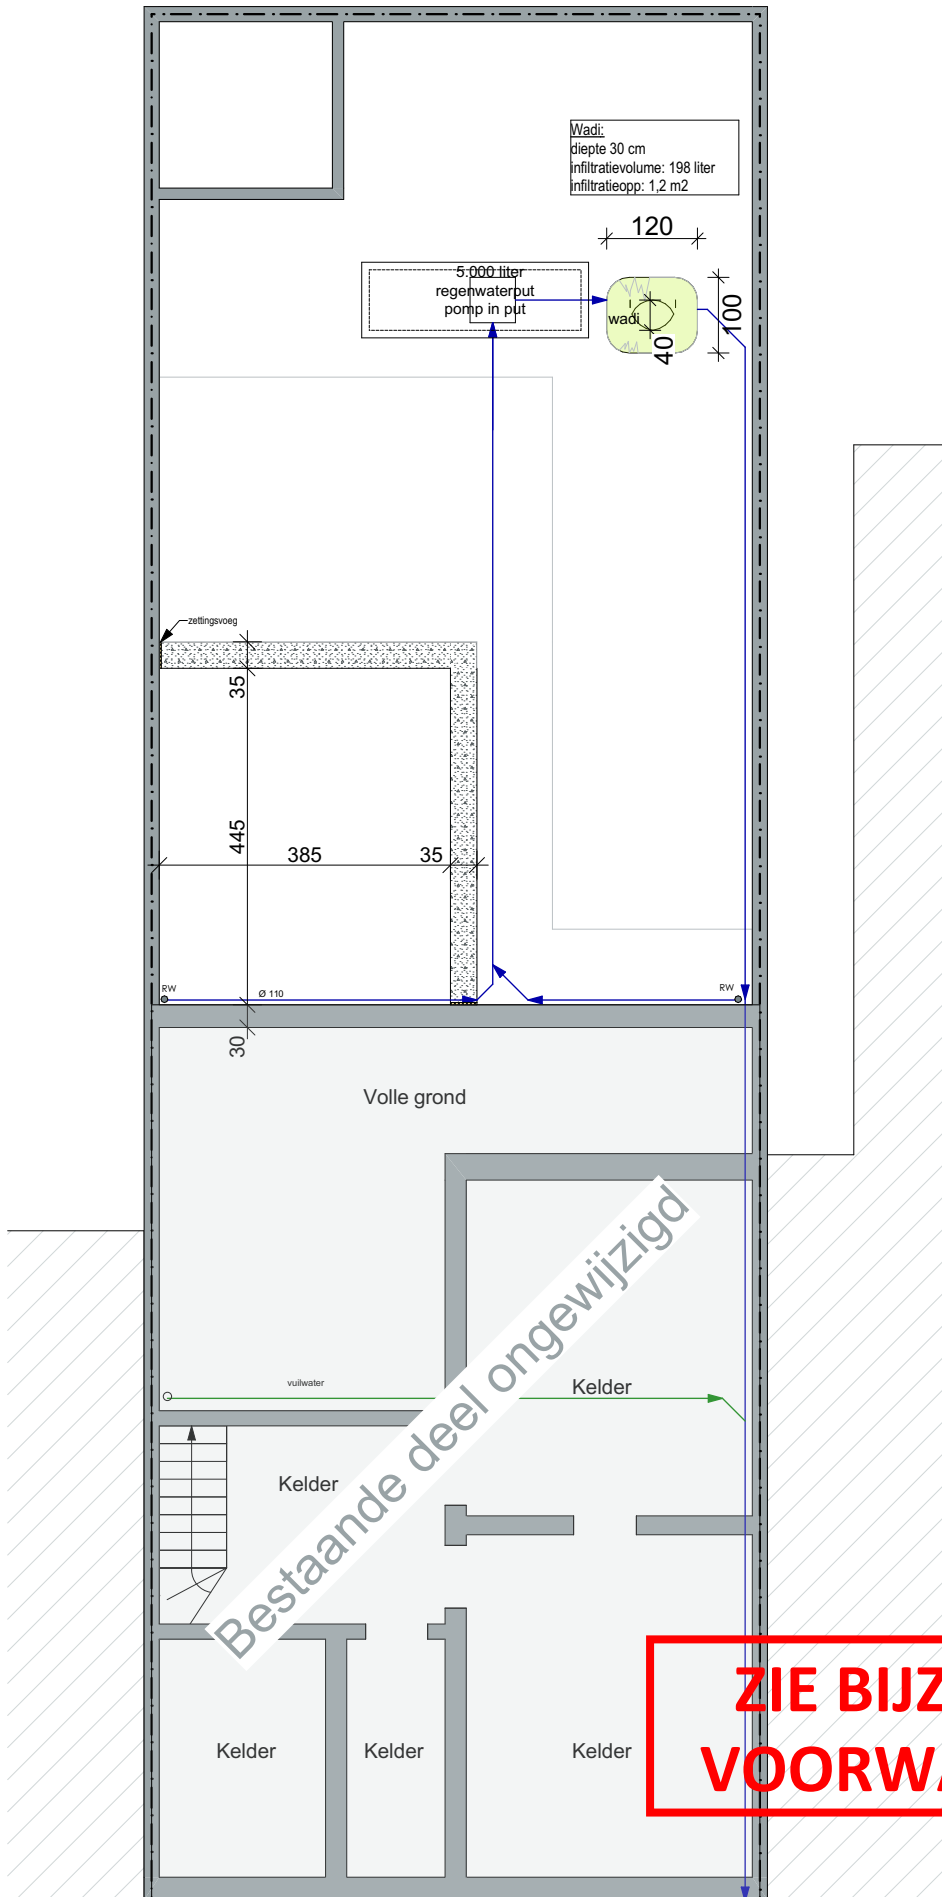

FUNDERING RIOLERING - AANVRAAG

BOUWPLAATS:	BOUWHEER:		15/07/2024	ARCHITECT:
Reinaertstraat 87, 9000 Gent Gent, Afd. 16, Sie. K, nr. 646F2	Dhr. D'Hulster Reinaertstraat 96, 9000 Gent		1/100	IR. ARCHITECT FILIP GALMART BV Trapstraat 15 bus 0101, 9620 Zottegem T 0484 22 73 16 info@galmart-architecten.be