


HET BOUWEN VAN EEN VERANDA

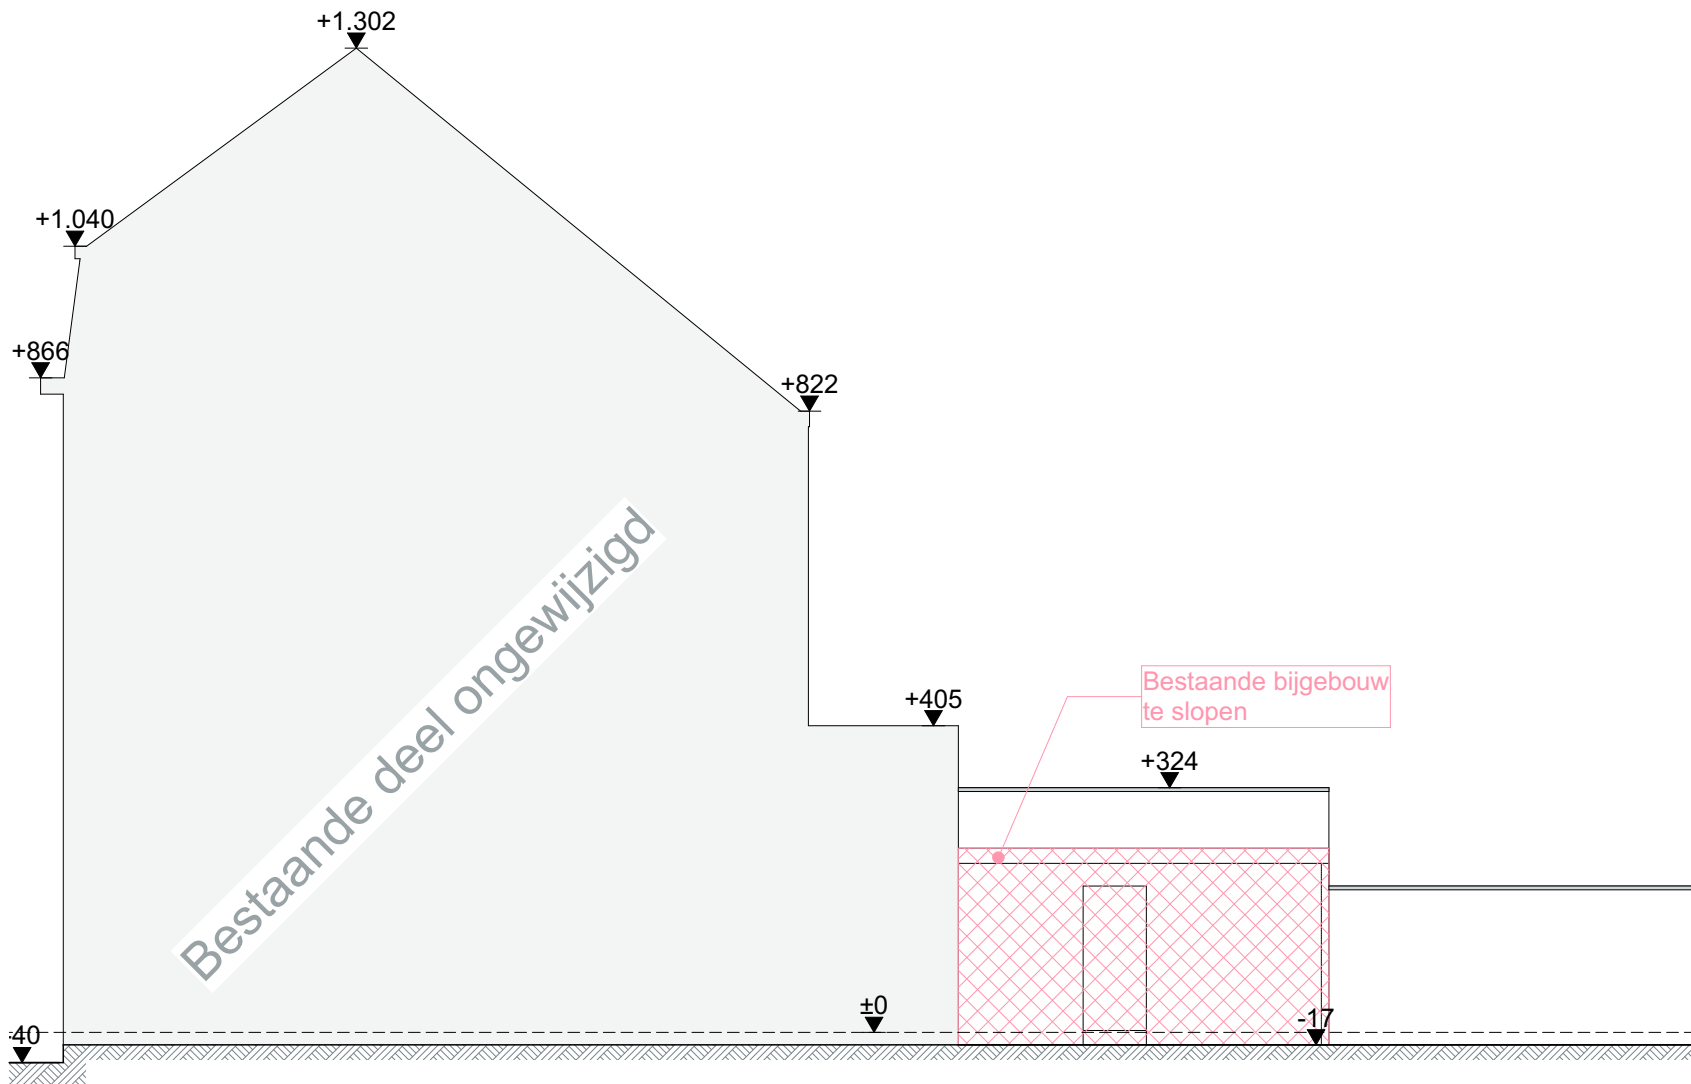

ZIJGEVEL RECHTS - bestaande toestand

<b>BOUWPLAATS:</b> Reinaertstraat 87, 9000 Gent Gent, Afd. 16, Sie. K, nr. 646F2	<b>BOUWHEER:</b> Dhr. D'Hulster Reinaertstraat 96, 9000 Gent		4/05/2024	<b>ARCHITECT:</b> IR. ARCHITECT FILIP GALMART BV Trapstraat 15 bus 0101, 9620 Zottegem T 0484 22 73 16 info@galmart-architecten.be
			1/100	