


Achtergevel ▽

Rechtergevel ▽

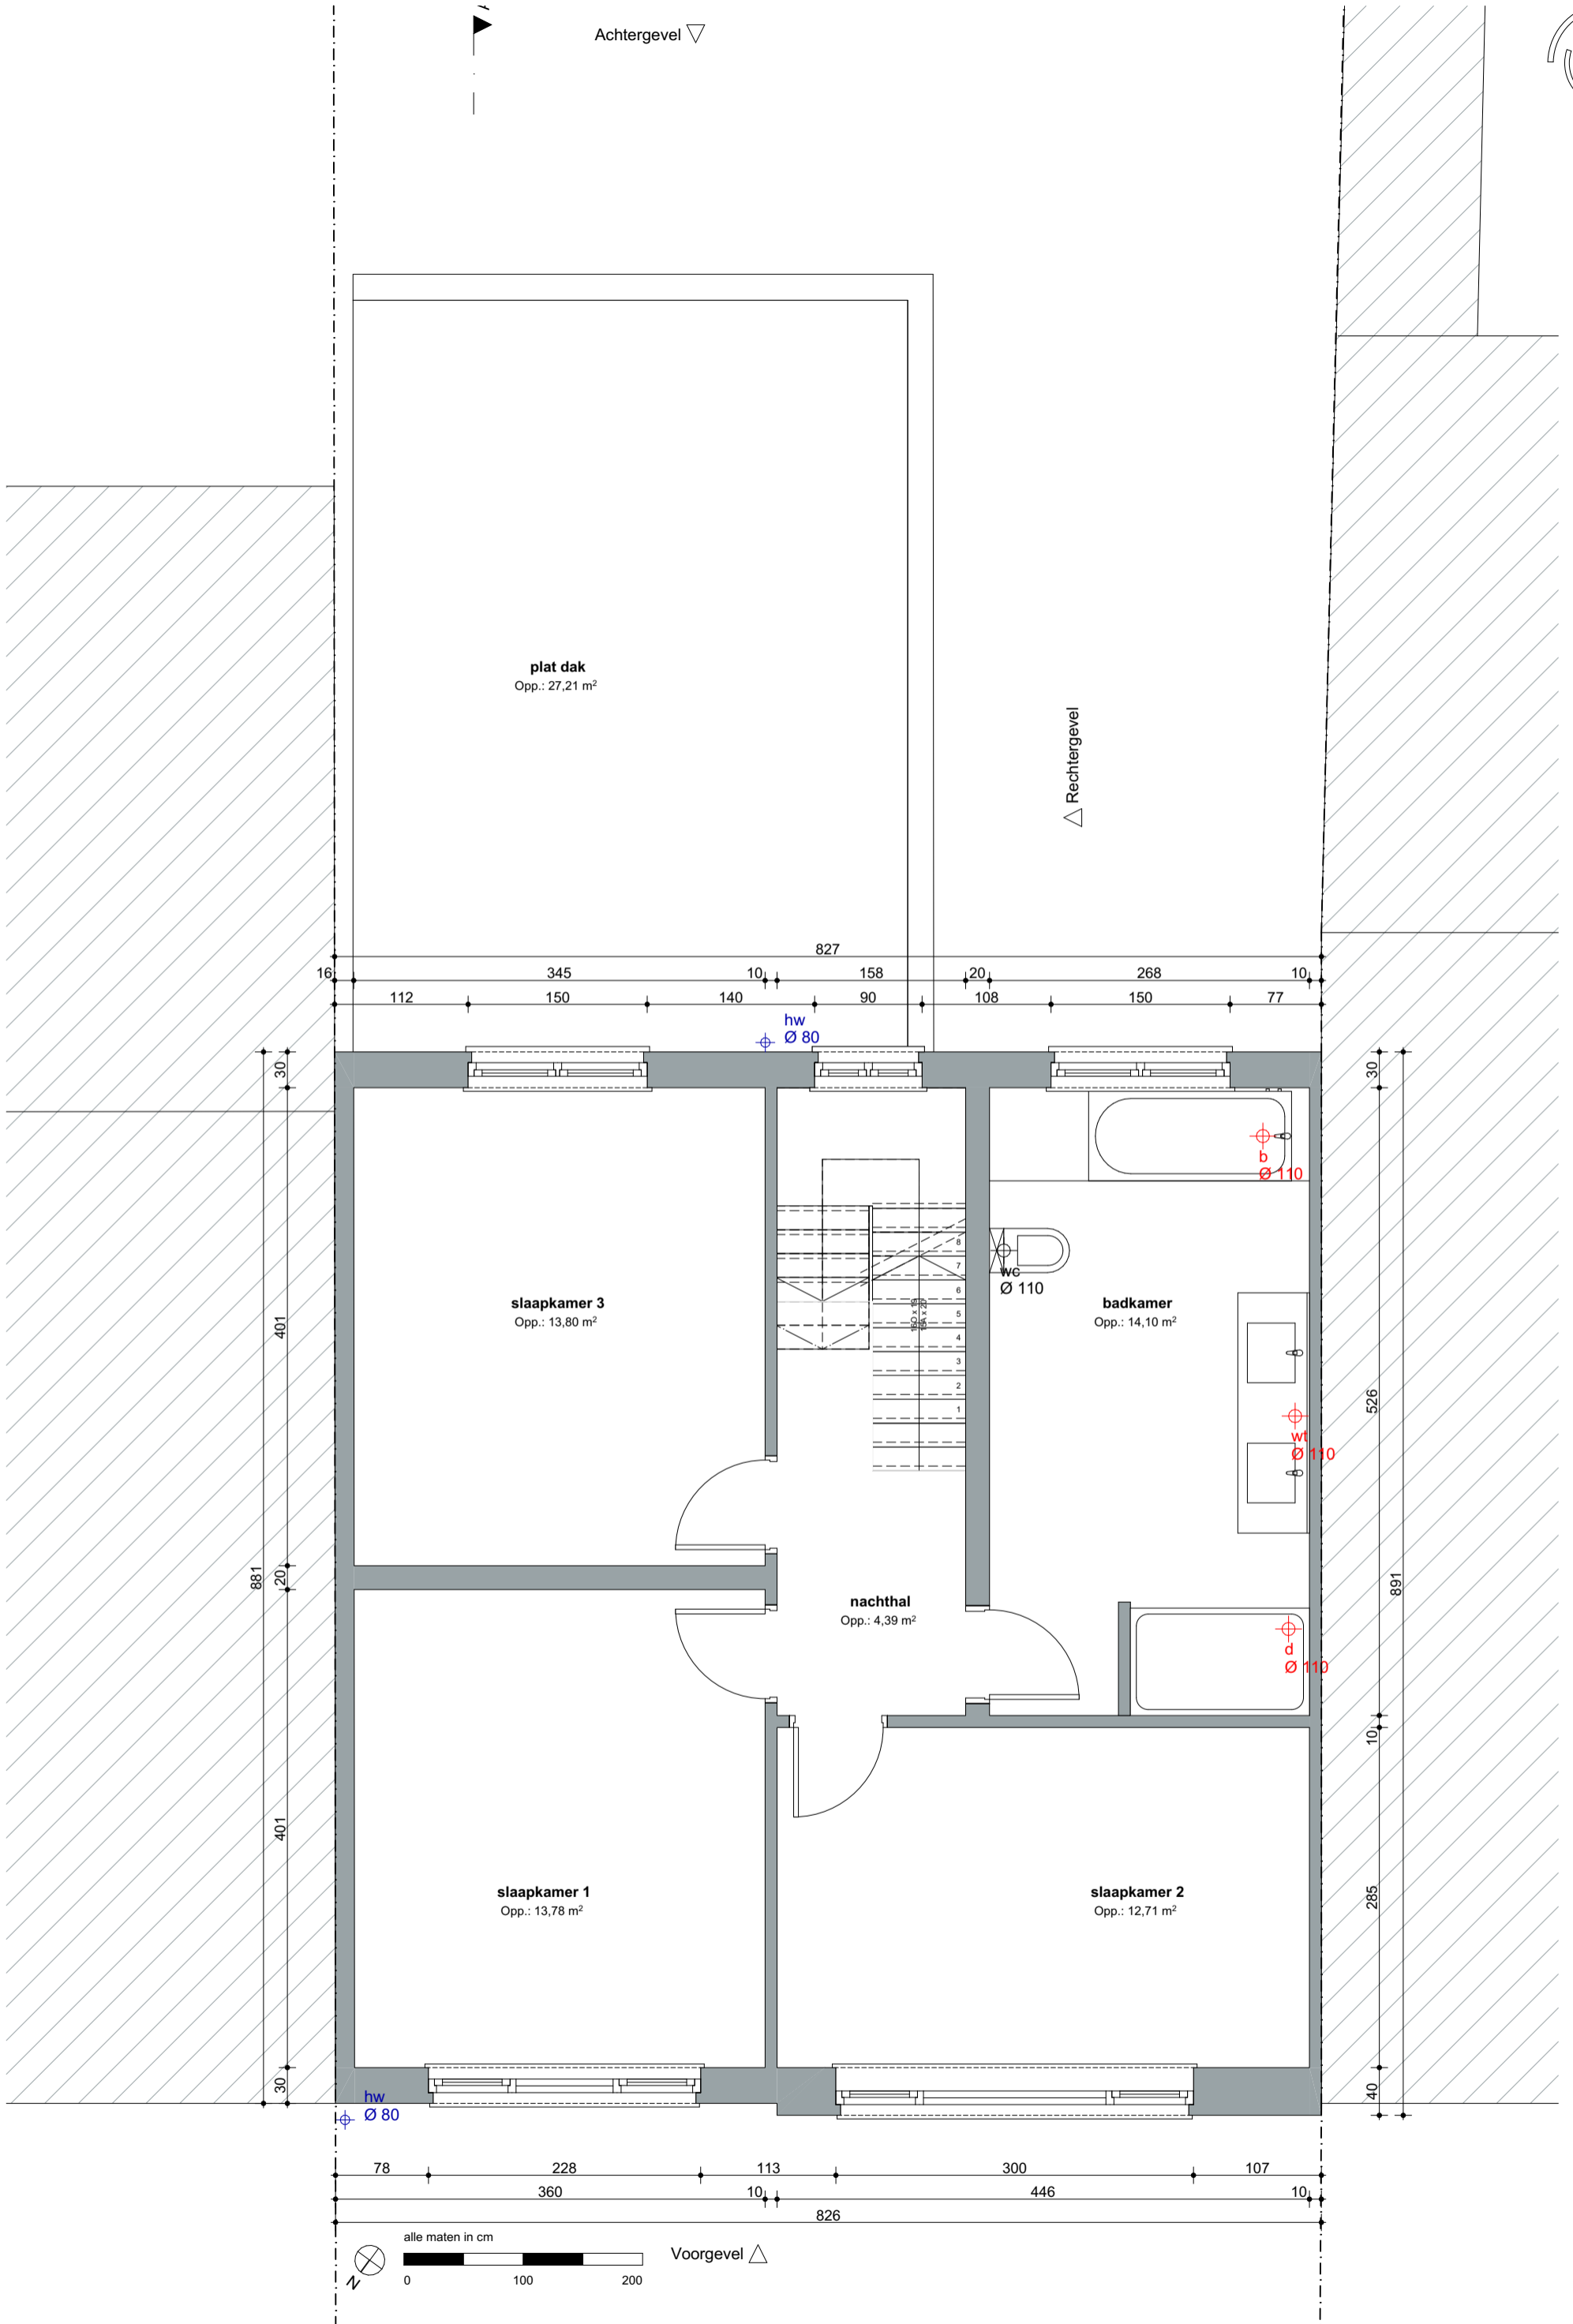

Alle maatvoering is strikt indicatief en dient op de werf gecontroleerd te worden door de aannemer.

24.204 XX 240423 KB geprint op 11/07/2024 - A3

# Nieuwe Toestand P\_N 1e verdieping

schaal: 1:50	werf: Verbouwen ééngzinswoning	dossiernr.: 24.204
tekenaar: KB	Steenhuisdreef 70 - 9031 Drogen	datum: 11/07/24
revisie:	####	plannummer: p 05