


# Nieuwe Toestand G\_N Rechteregevel

Alle maatvoering is strikt indicatief en dient op de werf gecontroleerd te worden door de aannemer.  
schaal: 1:50  
tekenaar: KB  
revisie:  
werf: Verbouwen ééngezinswoning  
Steenhuisdreef 70 - 9031 Drongen  
###

dossier: 24\_204  
datum: 11/07/24  
plannummer: p 10

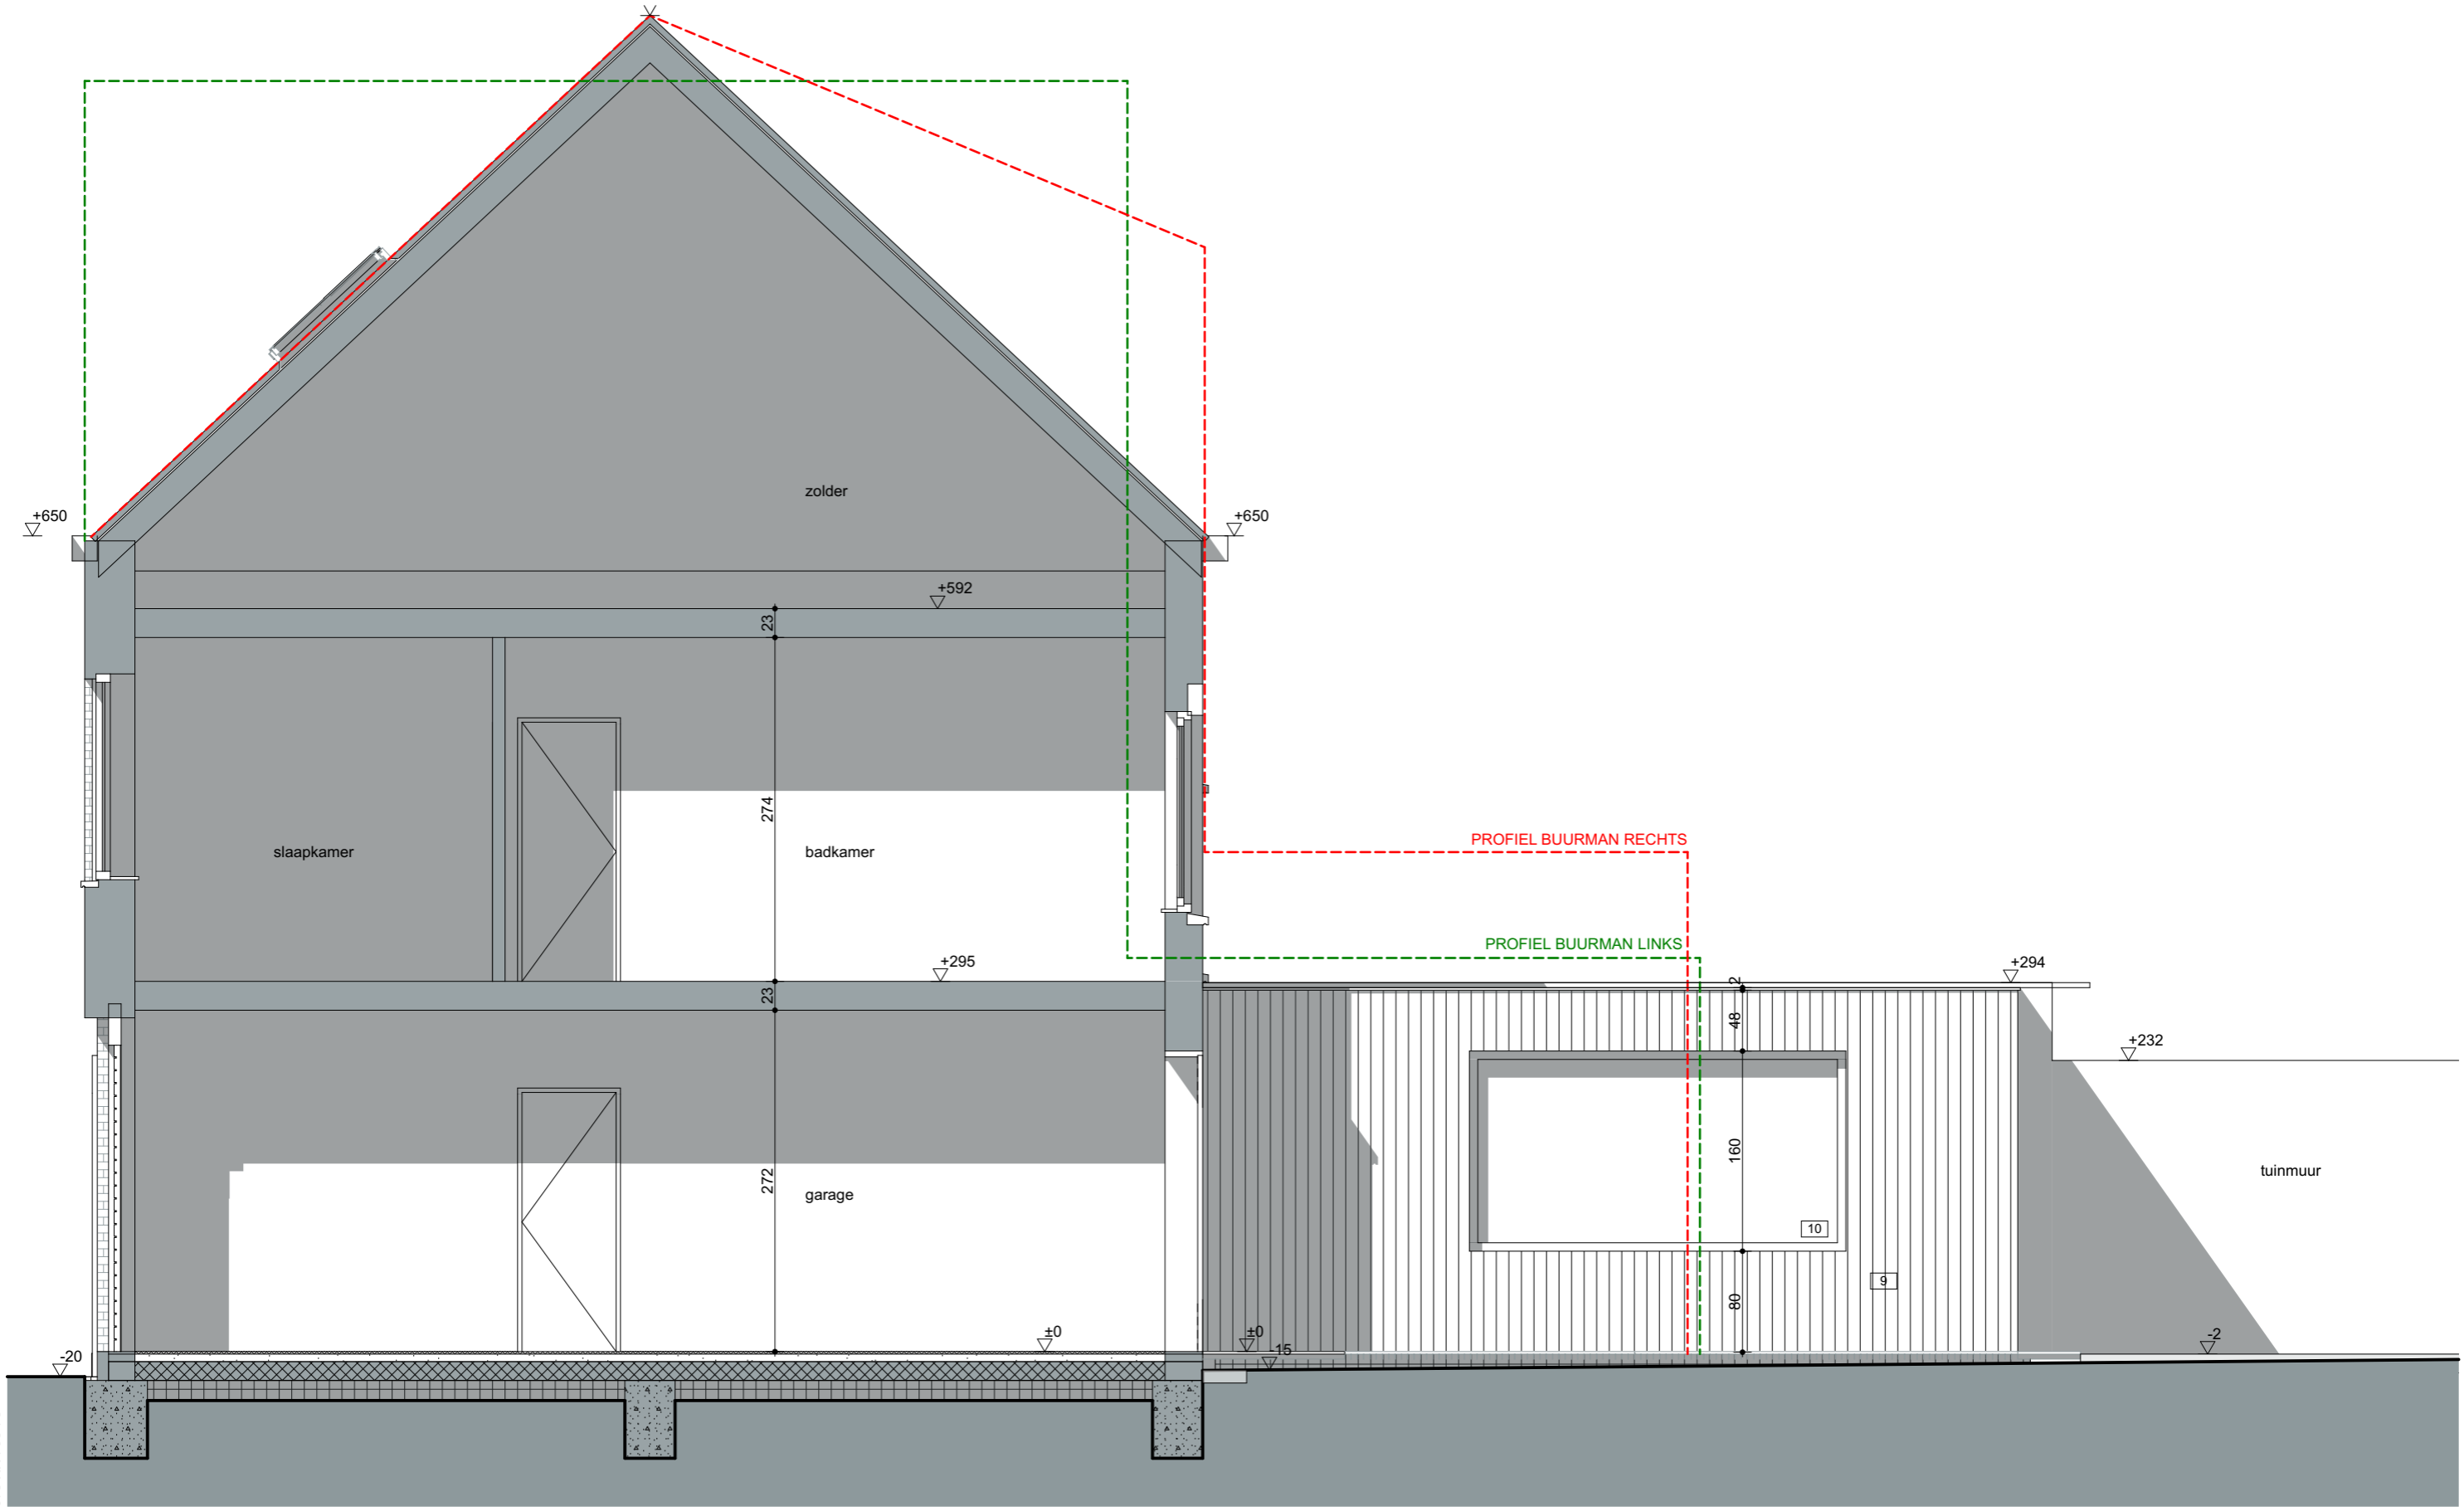

24\_204 XX 240423 KB geprint op 11/07/2024 - A3

