
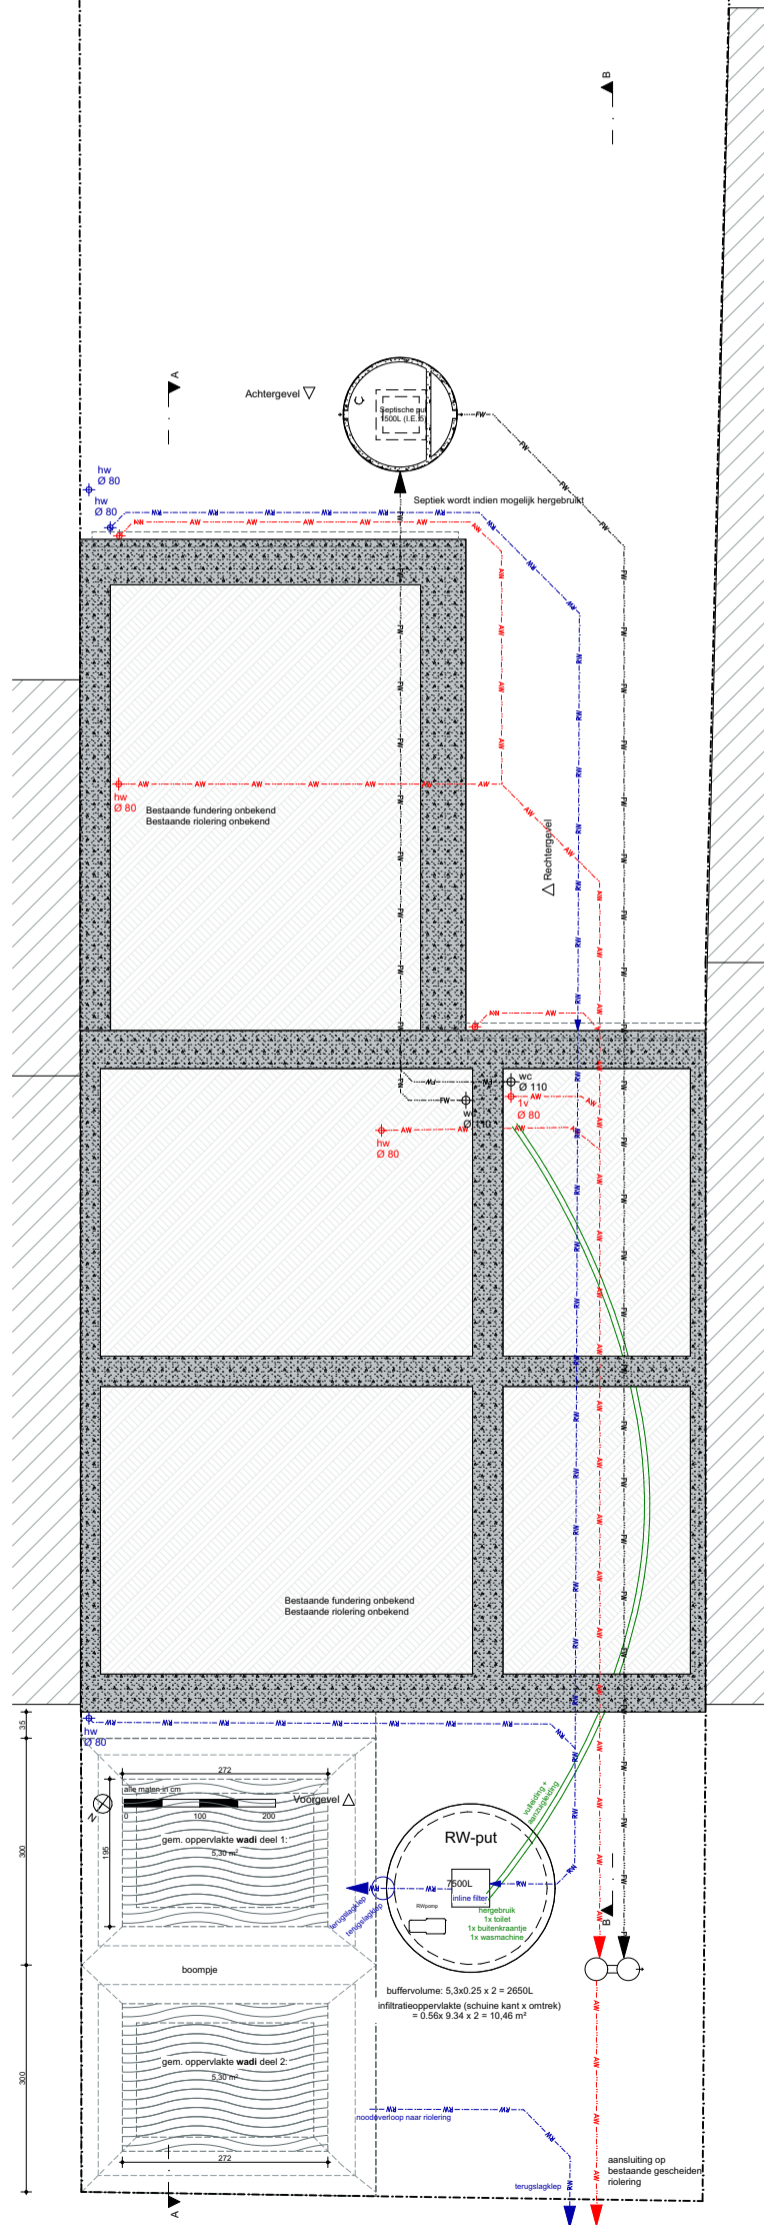


**ZIE BIJZONDERE
VOORWAARDE(N)**

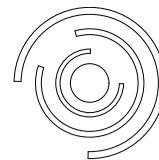

Alle maatvoering is strikt indicatief en dient op de werf gecontroleerd te worden door de aannemer.

24.204 XX 240423 KB geprint op 11/07/2024 - A3

Nieuwe Toestand
P_N Fundering

schaal: 1:50, 1:100	werf: Verbouwen ééngesinswoning
tekenaar: KB	Steenhuisdreef 70 - 9031 Drongen
revisie:	####

dossiernr.:	24.204
datum:	11/07/24
plannummer:	p 03