



**ZIE BIJZONDERE
VOORWAARDE(N)**

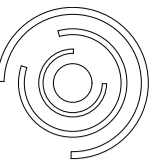

bast architectenbureaus
|| De Pintelaan 347 9000 Gent || T 09 395 91 20 || info@bast.coop ||

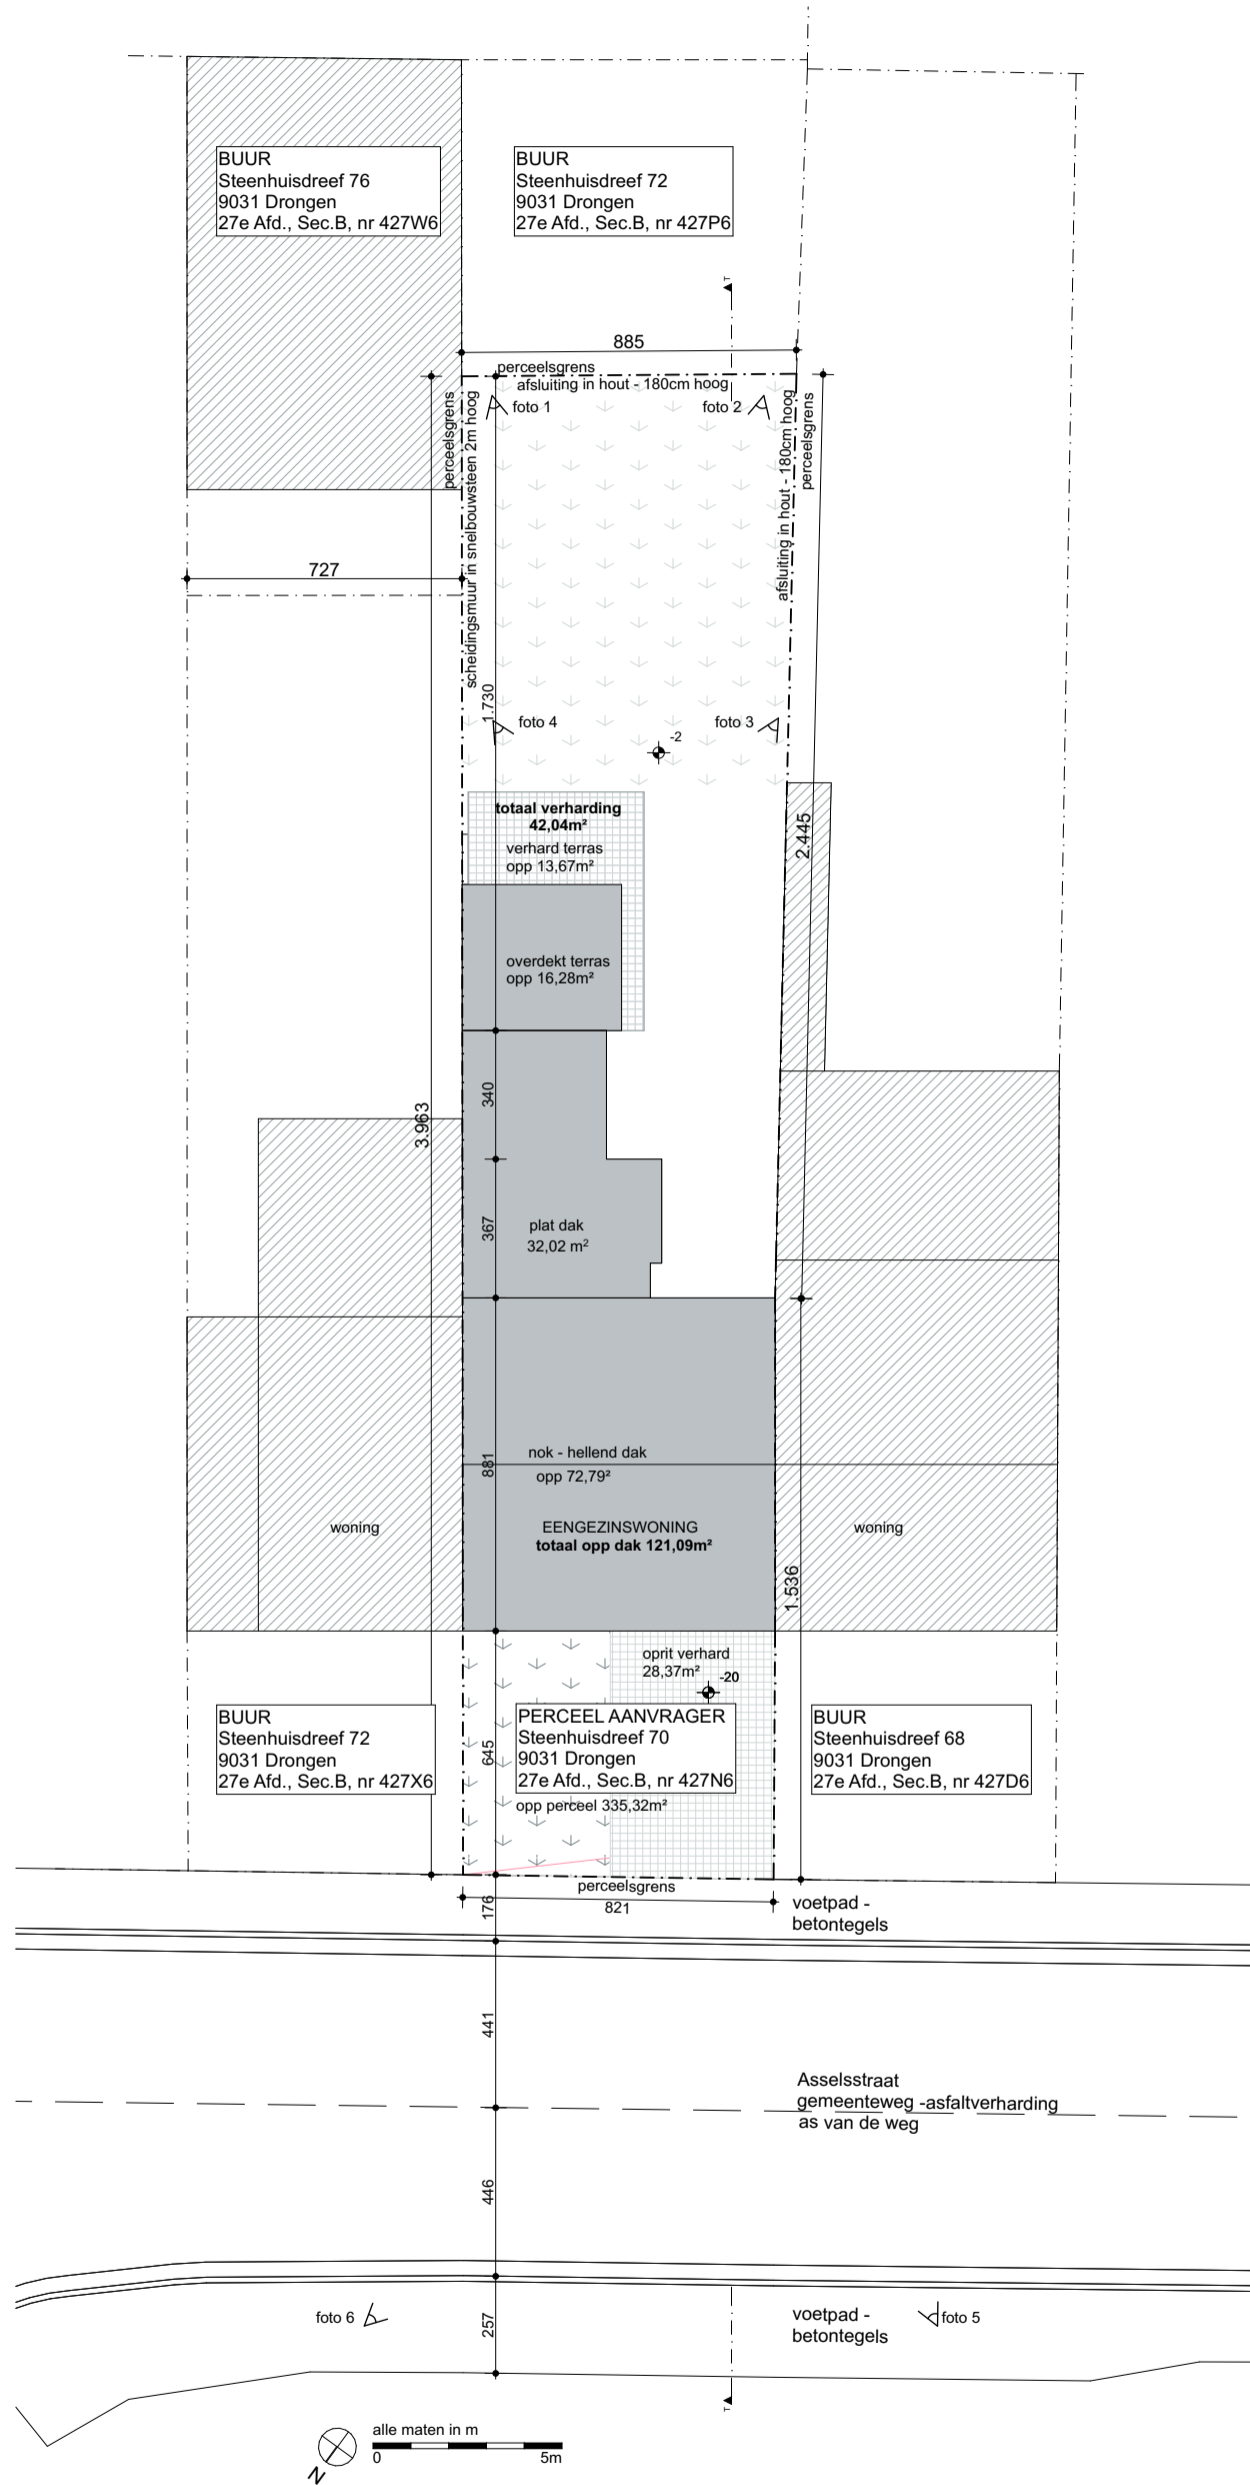

Alle maatvoering is strikt indicatief en dient op de werf gecontroleerd te worden door de aannemer.

24.204 XX 240423 KB geprint op 11/07/2024 - A3

Bestaande toestand
I_B Inplantingsplan

schaal: 1:200	werf: Verbouwen ééengezinswoning	dossiernr.: 24.204
tekenaar: KB	Steenhuisdreef 70 - 9031 Drogen	datum: 11/07/24
revisie: #####		plannummer: p 01