


# INPLANTINGSPLAN

BESTAANDE TOESTAND

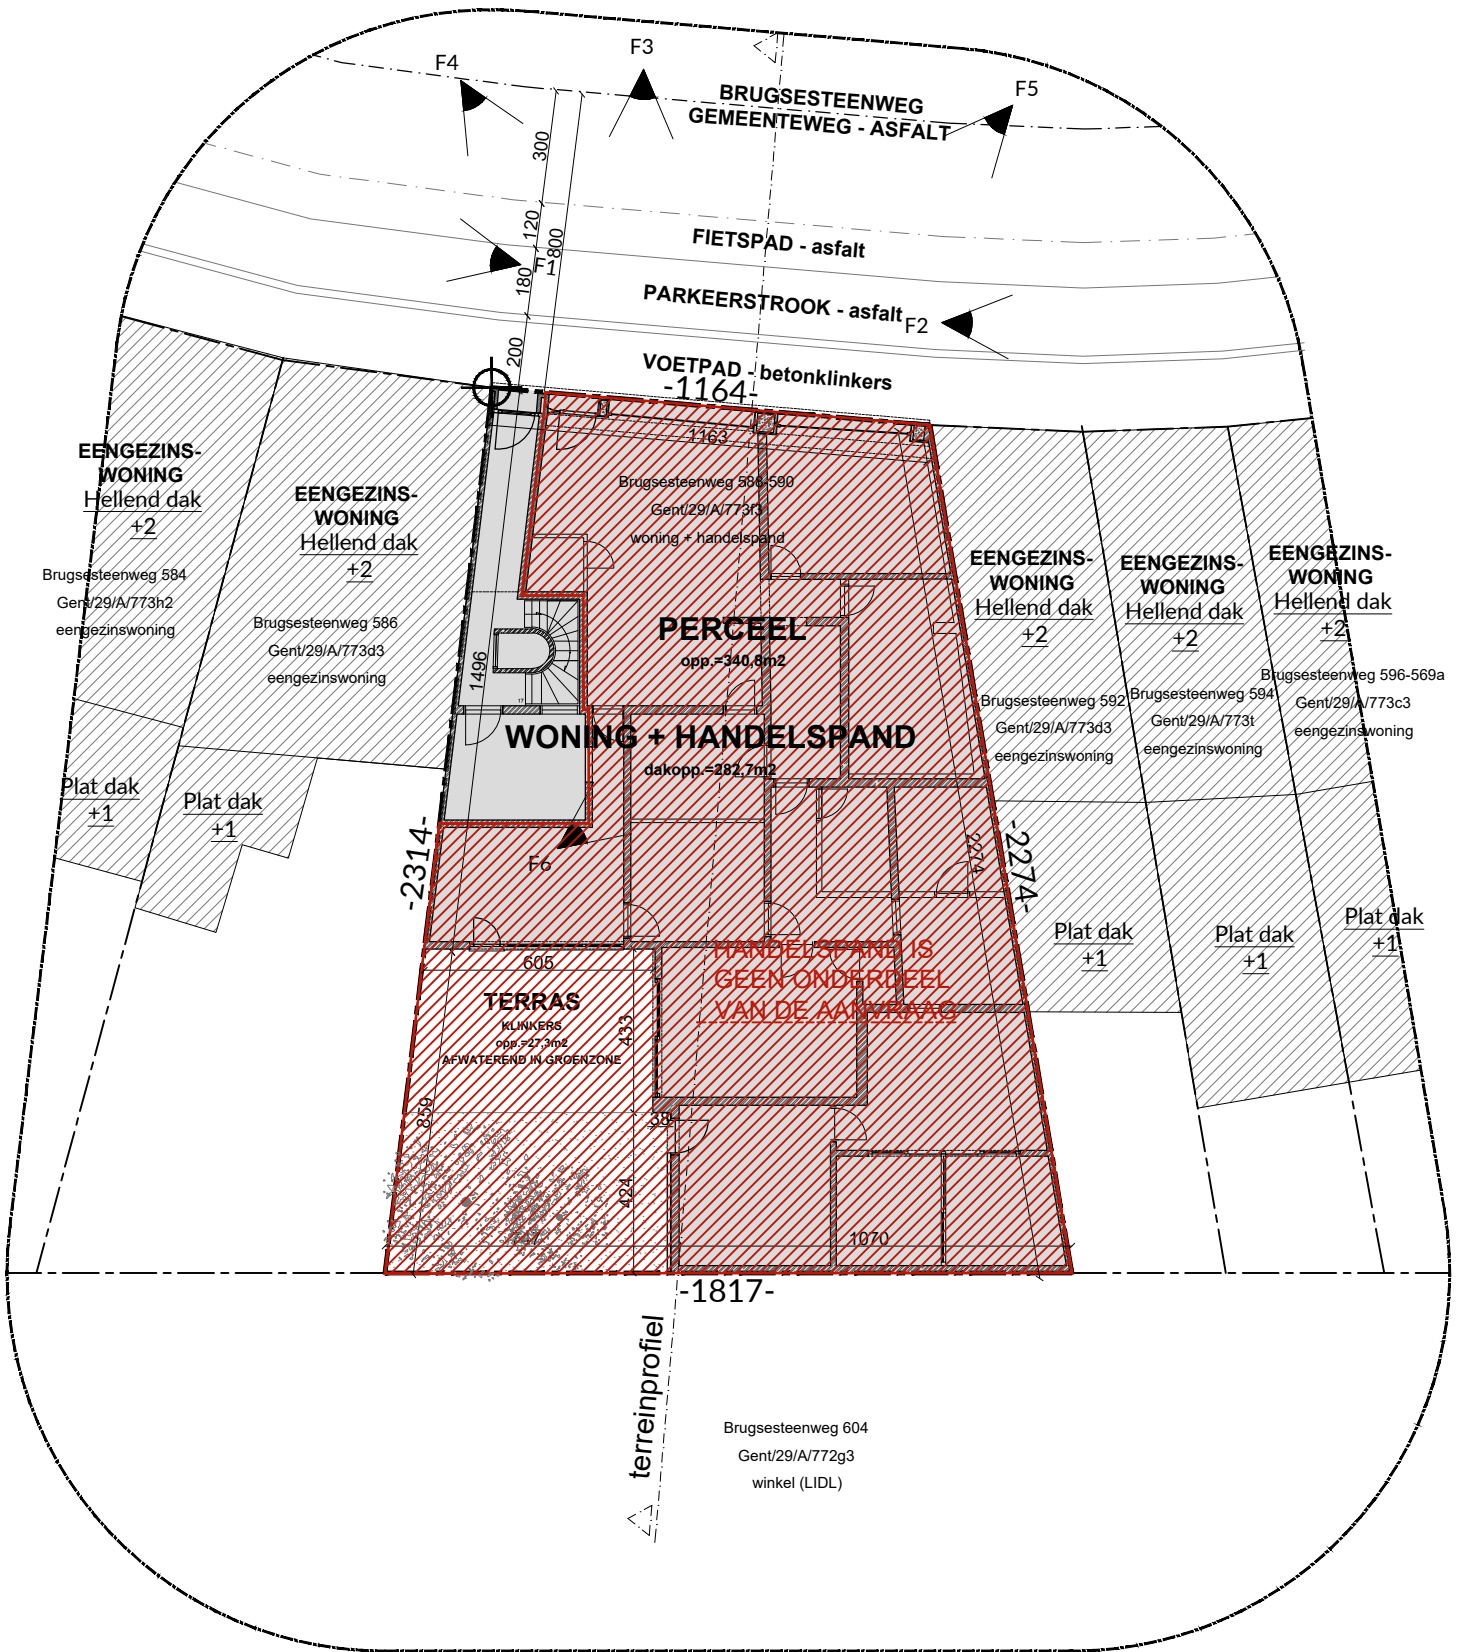

dossier : 2472 DE RIDDER  
bouwplaats : Brugsesteenweg 588-590, Gent  
bouwheer : Hönk-vast bv

onderwerp : opsplitsen van appartement  
tot twee woonuniten  
plantitel : bouwaanvraag

schaal : 1/100  
papier : A4  
datum : 08/07/2024



NEST architecten  
a: Grote Baan 18, 9920 Lievegem  
t: 0494 90 23 85  
e: stef@nestarchitecten.be