


VERDIEPING 1

BESTAANDE TOESTAND

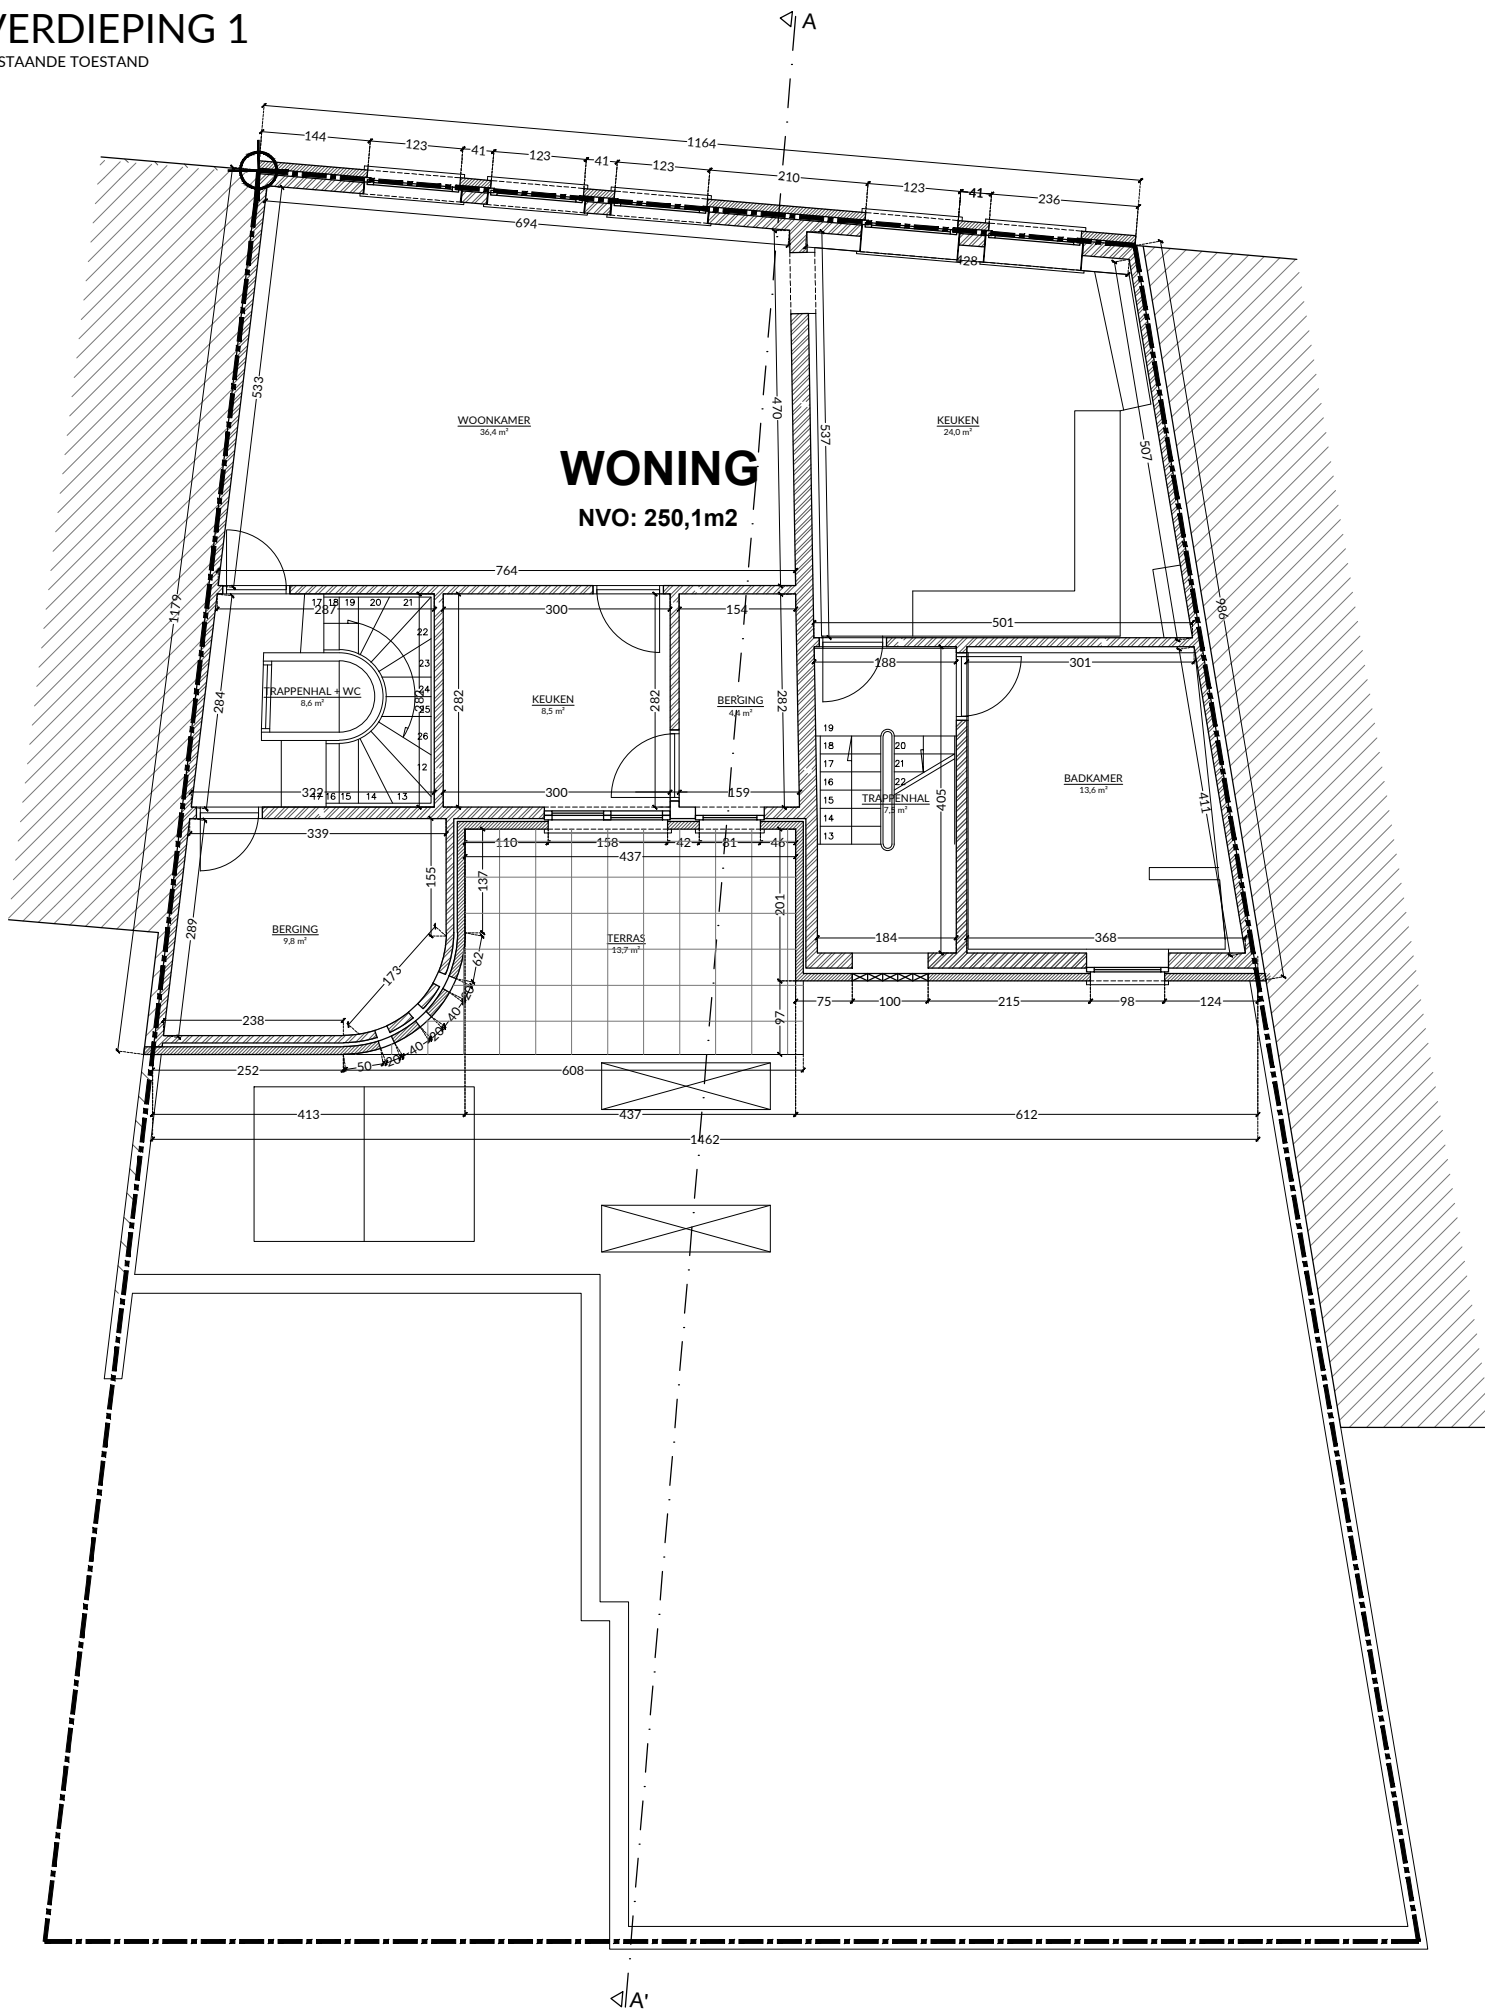

dossier : 2472 DE RIDDER
bouwplaats : Brugsesteenweg 588-590, Gent
bouwheer : Hônk-vast bv

onderwerp : opsplitsen van appartement
tot twee woonentiteiten
plantitel : bouwaanvraag

schaal : 1/100
papier : A4
datum : 08/07/2024



NEST architecten
a: Grote Baan 18, 9920 Lievegem
t: 0494 90 23 85
e: stef@nestarchitecten.be