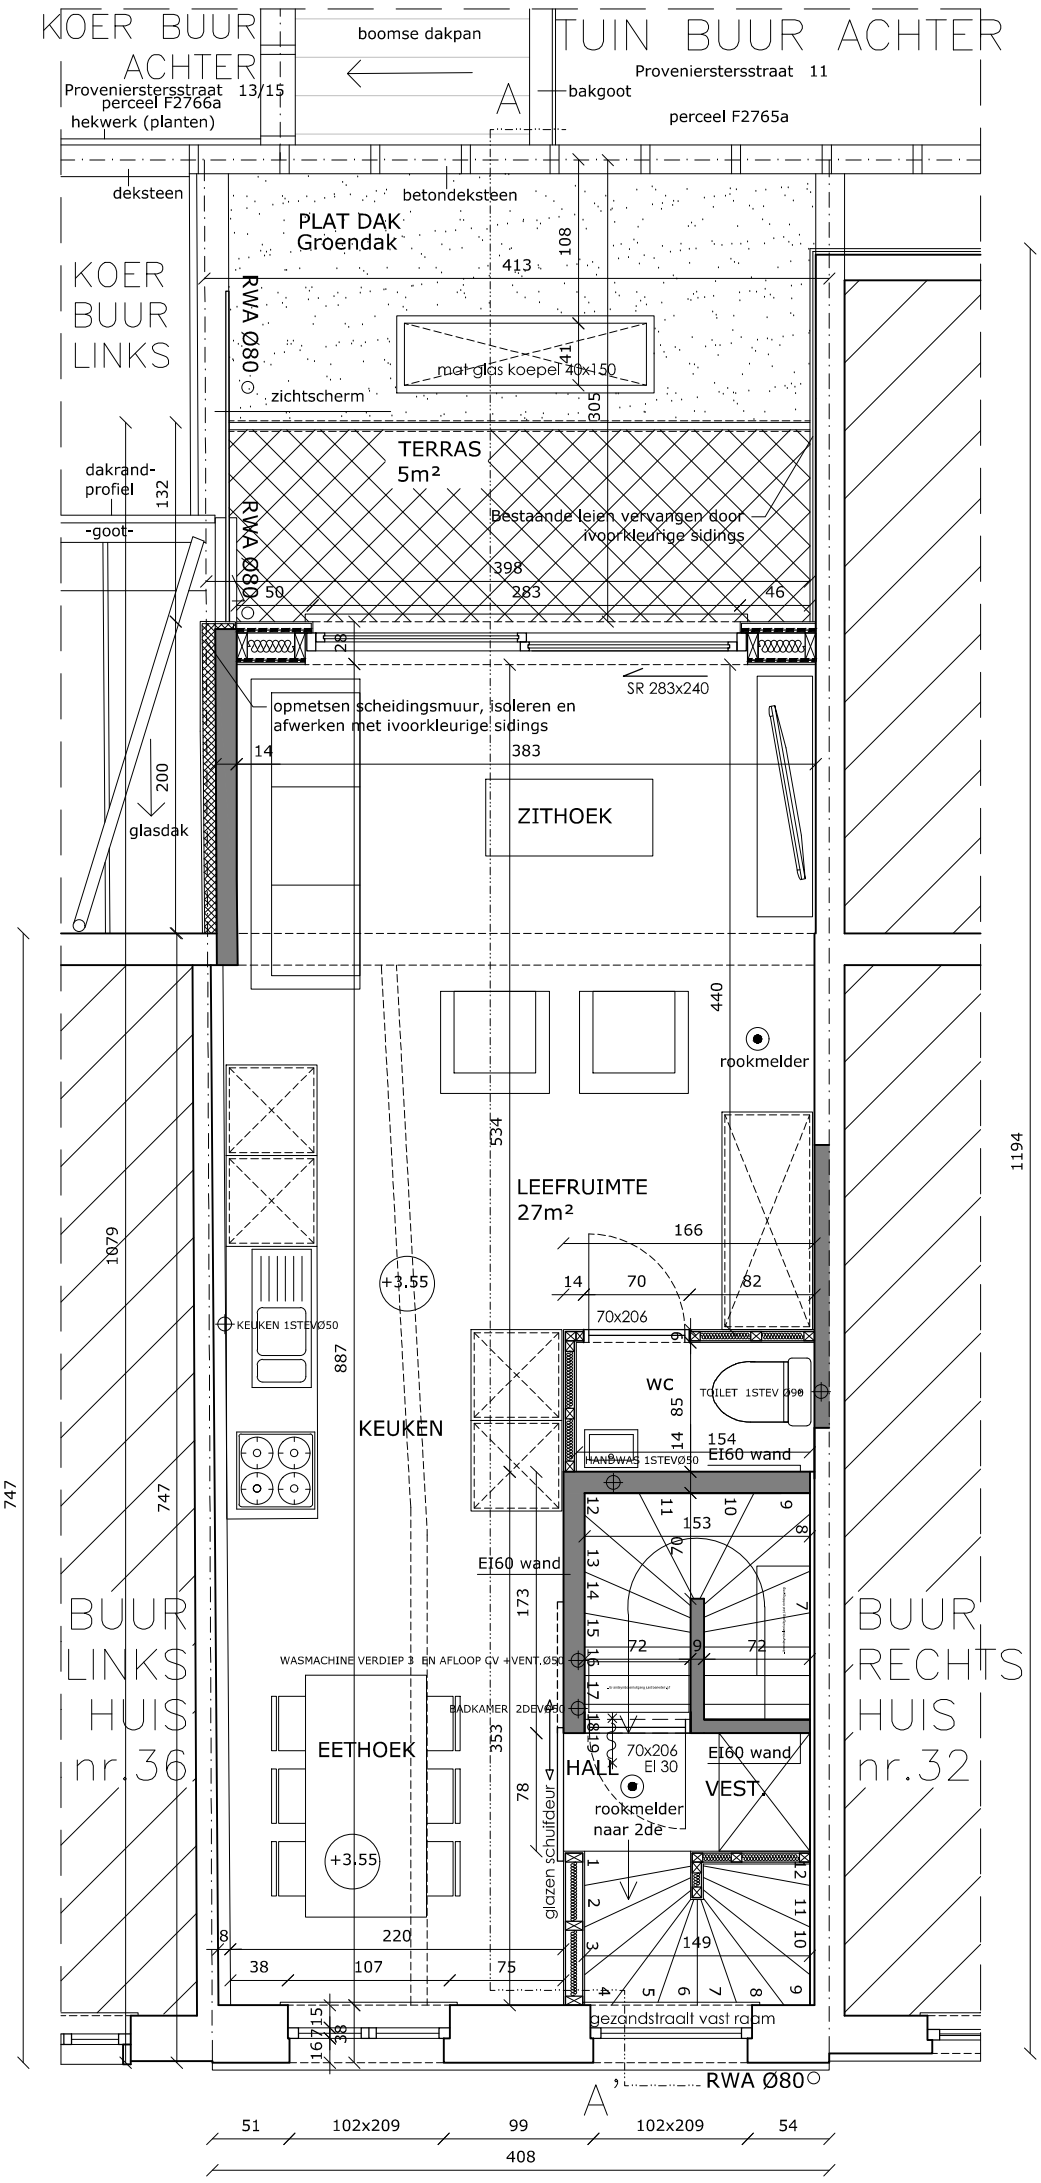

LEGENDE PLAN /DOORSNEDE

- bestaand funderingsmetselwerk
- nieuw funderingsmetselwerk
- bestaand metselwerk, in snelbouwsteen
- nieuw metselwerk, in snelbouwsteen
- bestaand parementmetselwerk
- nieuw parementmetselwerk
- beton
- hout
- nieuw metselwerk eenzijdig opgevoegd
- keperwanden
- plat dak
- terras/tegels
- hard isolatie
- zacht isolatie
- ytong
- vloerpassen +000 +000 +000
- rookmelder

PLAN NR.34
NIVEAU +1

N

ARCHITECT ROBERT CLAPPAERT & PARTNERS Derbystraat 29 B - 9051 Gent (SDW) Tel: 0475/ 38.32.83 e-mail: info@architectclappaert.be	**BOUWAANVRAAG** V.VERDIEP 1	SCHAAL 1:50	cm: 0 50 100 200 250 300 400 500 PLAN: 3 / 5 N
Dossier RC.20.26			**Datum** 30/12/2020