

MICHEL BOGAERT - ARCHITECT



PROJECT: NIEUWBOUW VRIJSTAANDE EENGEZINGSWONING

OPDRACHT: DHR. & MEVR. SIENAERT - MENSAERT

ADRES: HEKERS 57, 9052 GENT - ZWIJNAARDE

DOSSIER: 23/03 PASA 27/06/2024 1:50 247

BA_PASA_P_N_03

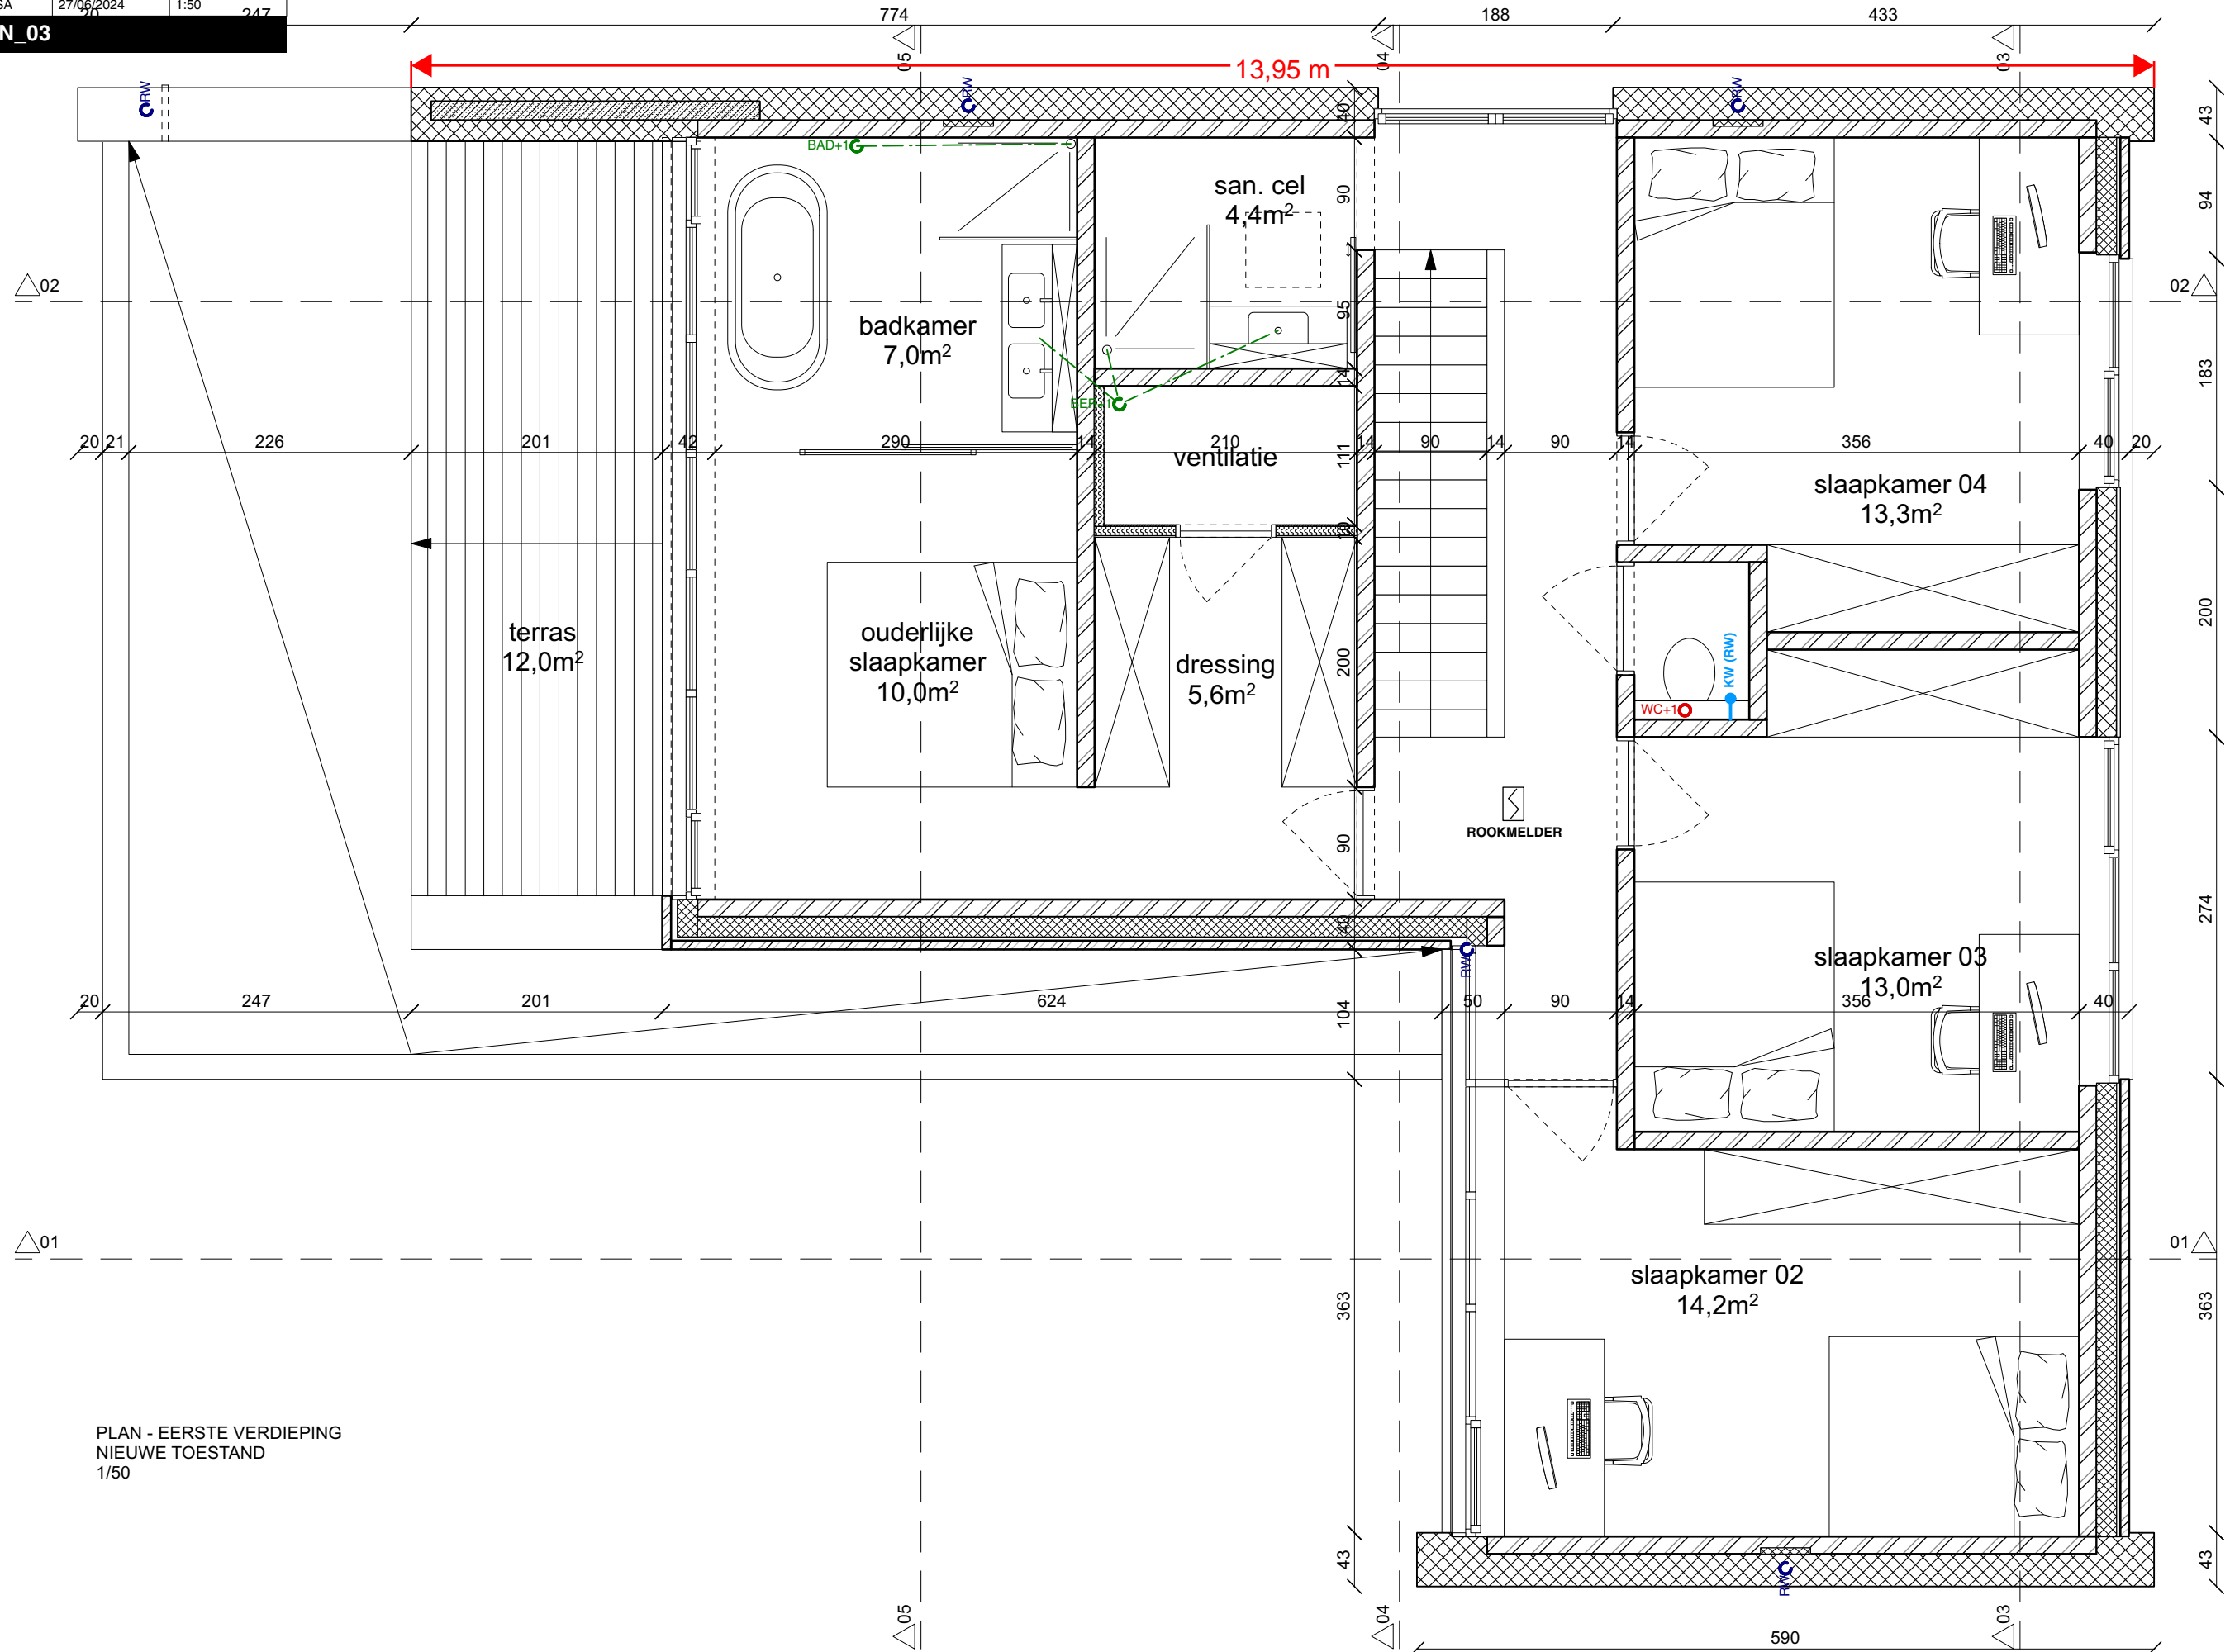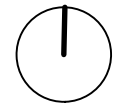

PLAN - EERSTE VERDIEPING
NIEUWE TOESTAND
1/50