


ZIE BIJZONDERE VOORWAARDE(N)

Gevel bestaande toestand (schaal 1/50)

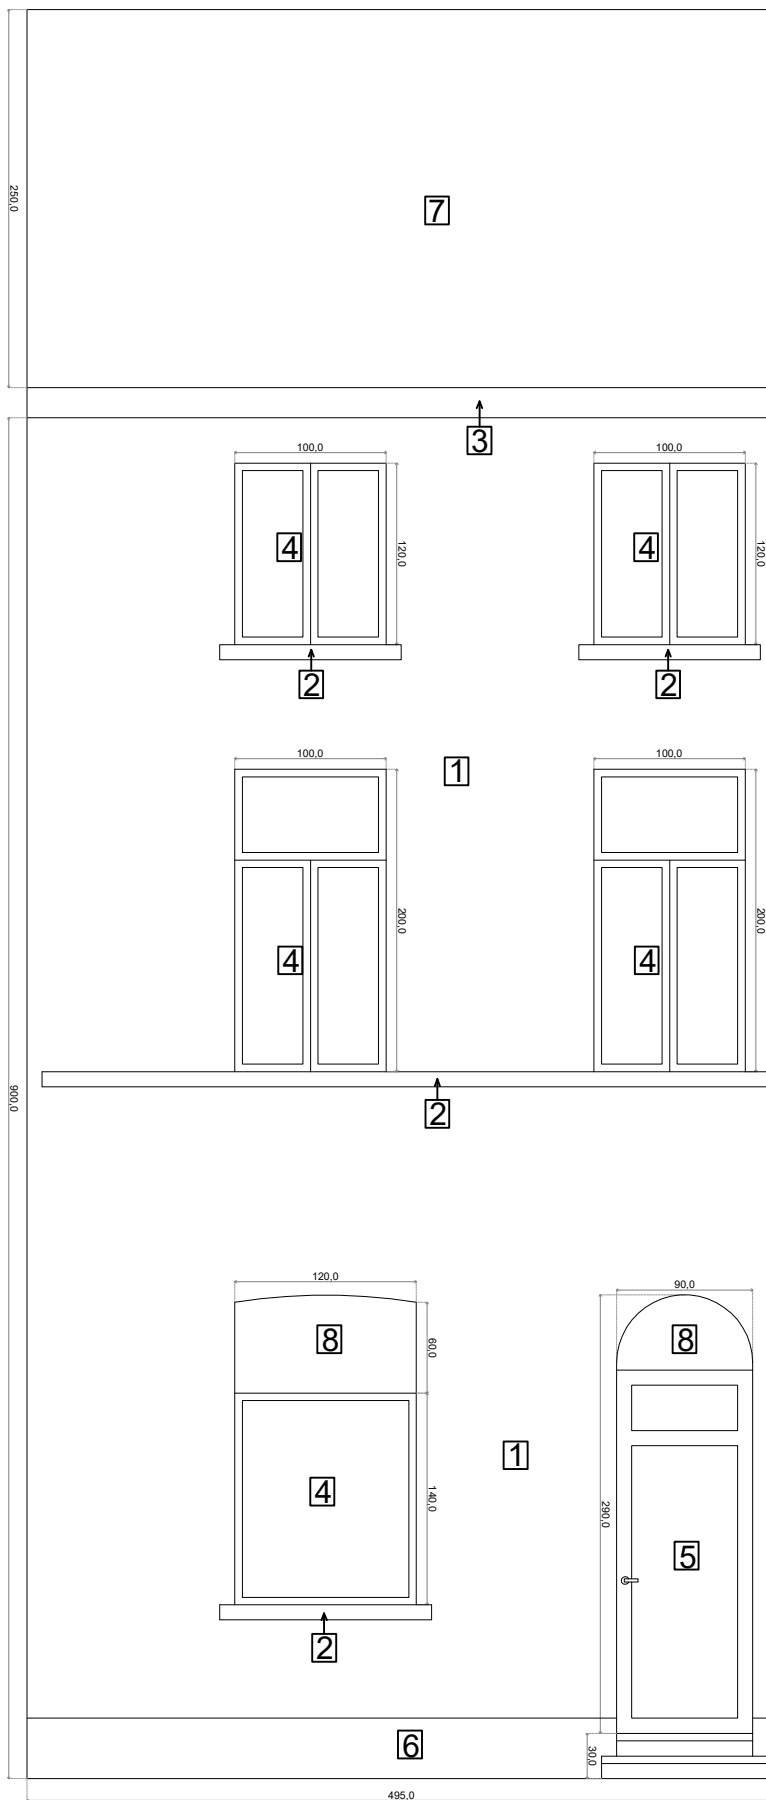

ONDERWERP: GEVEL ISOLEREN + CREPI PLAATSEN
ADRES BOUWPLAATS: Overzet 10, 9000 Gent
NAAM AANVRAGER: ANN DEGOWIE

Legende

1. bestaande crepi, kleur groen
2. bestaande raamdorpels uit beton
3. dakgoot kunststof, kleur zwart
4. schrijnwerk houten raam, kleur zwart
5. schrijnwerk houten deur, kleur zwart
6. bestaande gevelplint uit beton
7. dakbedekking, kleur oranje
8. hout, kleur zwart boven schrijnwerk