


ZIE BIJZONDERE VOORWAARDE(N)

Gevel nieuwe toestand (schaal 1/50)

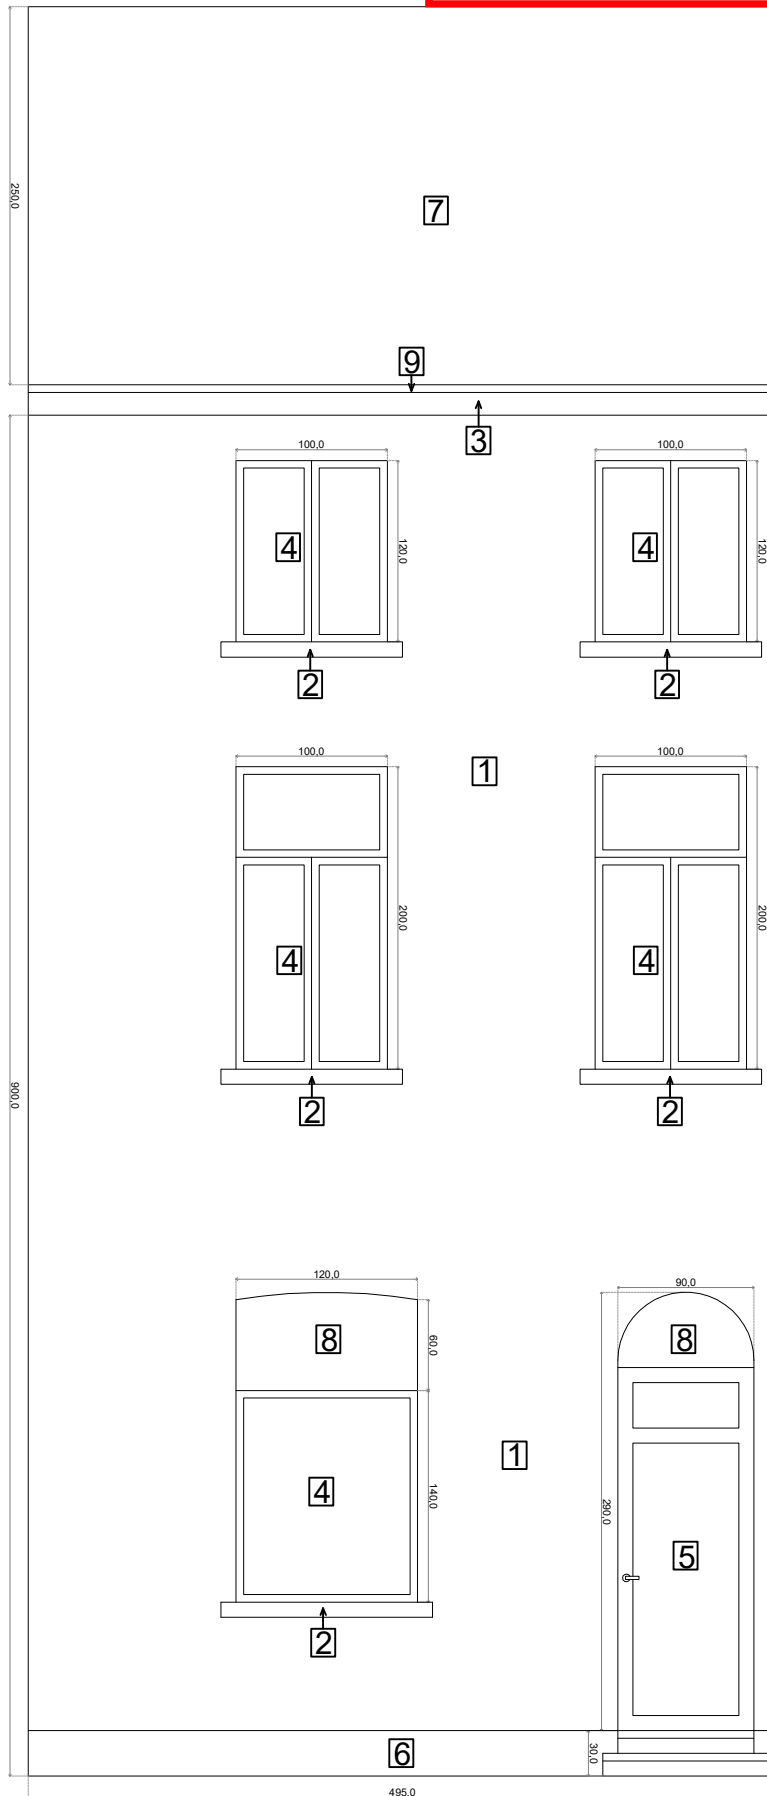

ONDERWERP: GEVEL ISOLEREN + CREPI PLAATSEN
ADRES BOUWPLAATS: Overzet 10, 9000 Gent
NAAM AANVRAGER: ANN DEGOWIE

Legende

1. siliconeharspleister (crepi) dikte 1cm, kleur kagigroen
2. raamdorpel in beton
3. kunststof dakgoot kleur zwart
4. schrijnwerk houten raam, kleur zwart
5. schrijnwerk houten deur, kleur zwart
6. gevelplint in granietkorrel, 30cm hoog
7. dakbedekking, kleur oranje
8. hout boven schrijnwerk, kleur zwart
9. nieuwe dakrandprofiel in zink