


ZIE BIJZONDERE VOORWAARDE(N)

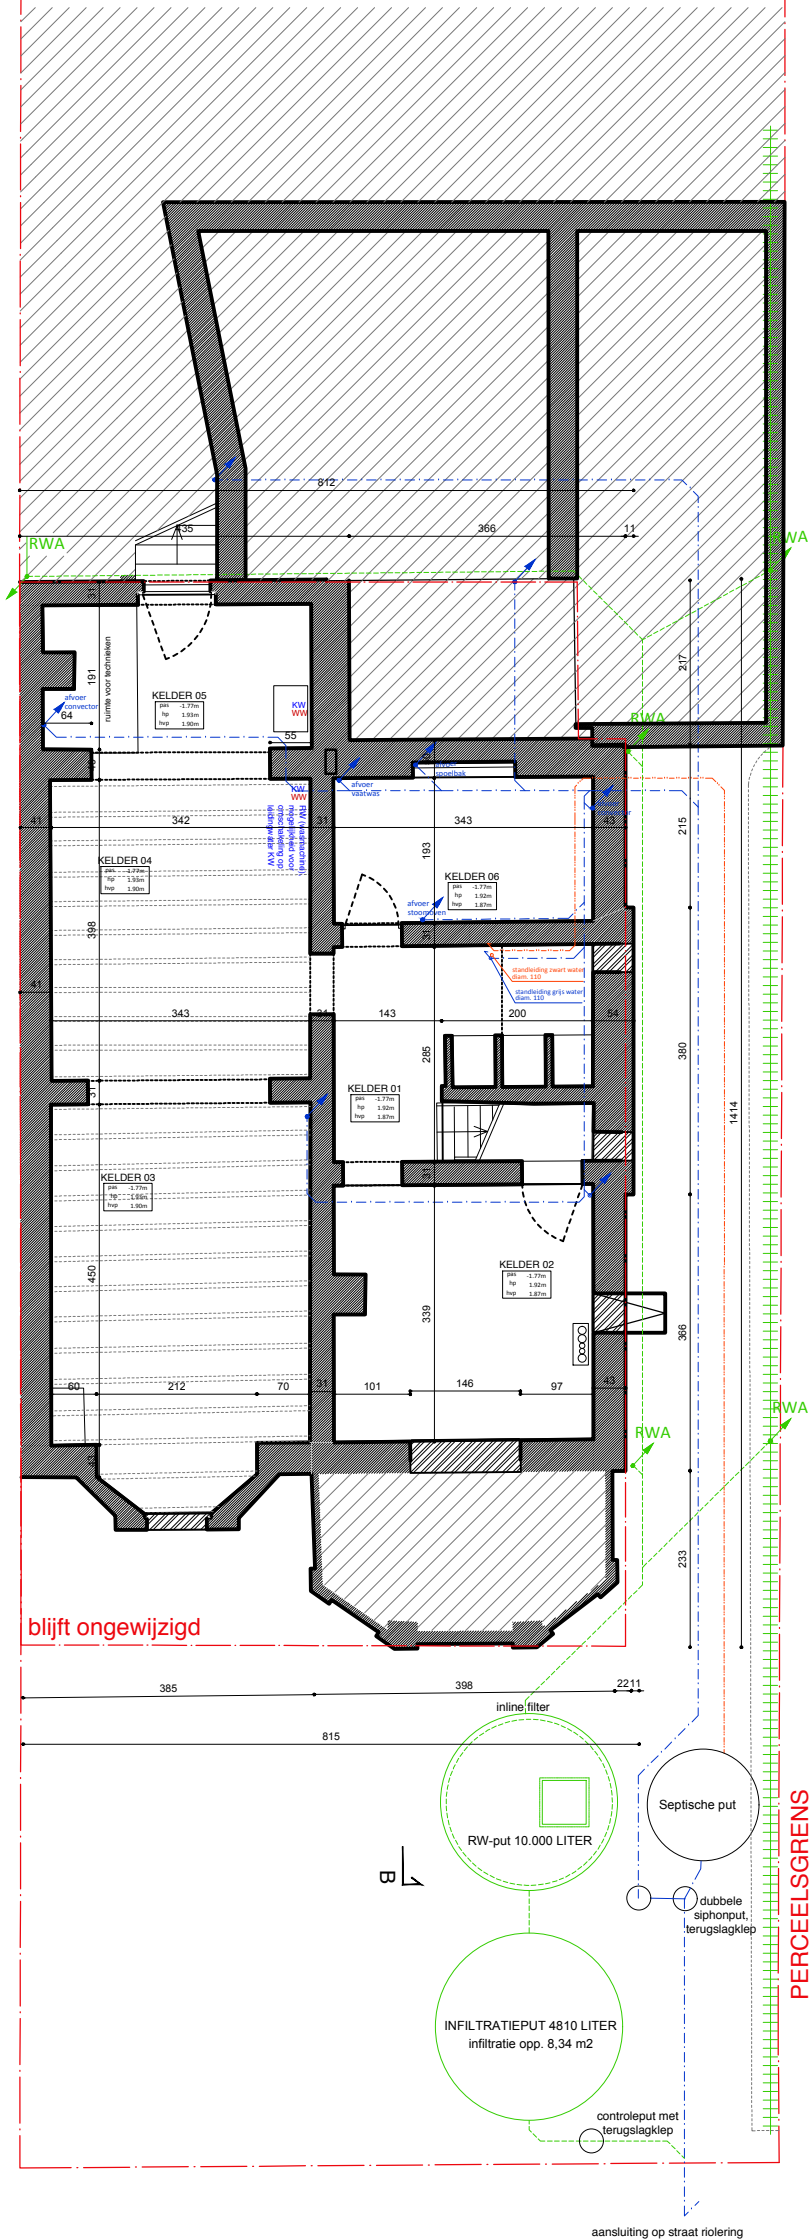

NIVEAU -1 /RIOLERING

dossier	bouwplaats	opdrachtgever	datum & schaal	architectenbureau
BAV	SINT - DENIJSLAAN	MAES - POLLET	16/07/2024 1 : 100	architecten Chatchatrian David & De Smedt Kevin office Vlasgaardstraat 52 9000 Gent T 0479105787 adm. Muisstraat 30 9450 Haaltert T 0479857368 info@vi-a.be www.vi-a.be
het uitbereiden van een eengezinswoning	Sint-Denijslaan 54/56 9000 Gent	Gaethan Maes & Laura Pollet Sint-Denijslaan 54/56 9000 Gent		VI.ARCHITECTUUR.ATELIER
NIEUWE TOESTAND				