


**ZIE BIJZONDERE
VOORWAARDE(N)**

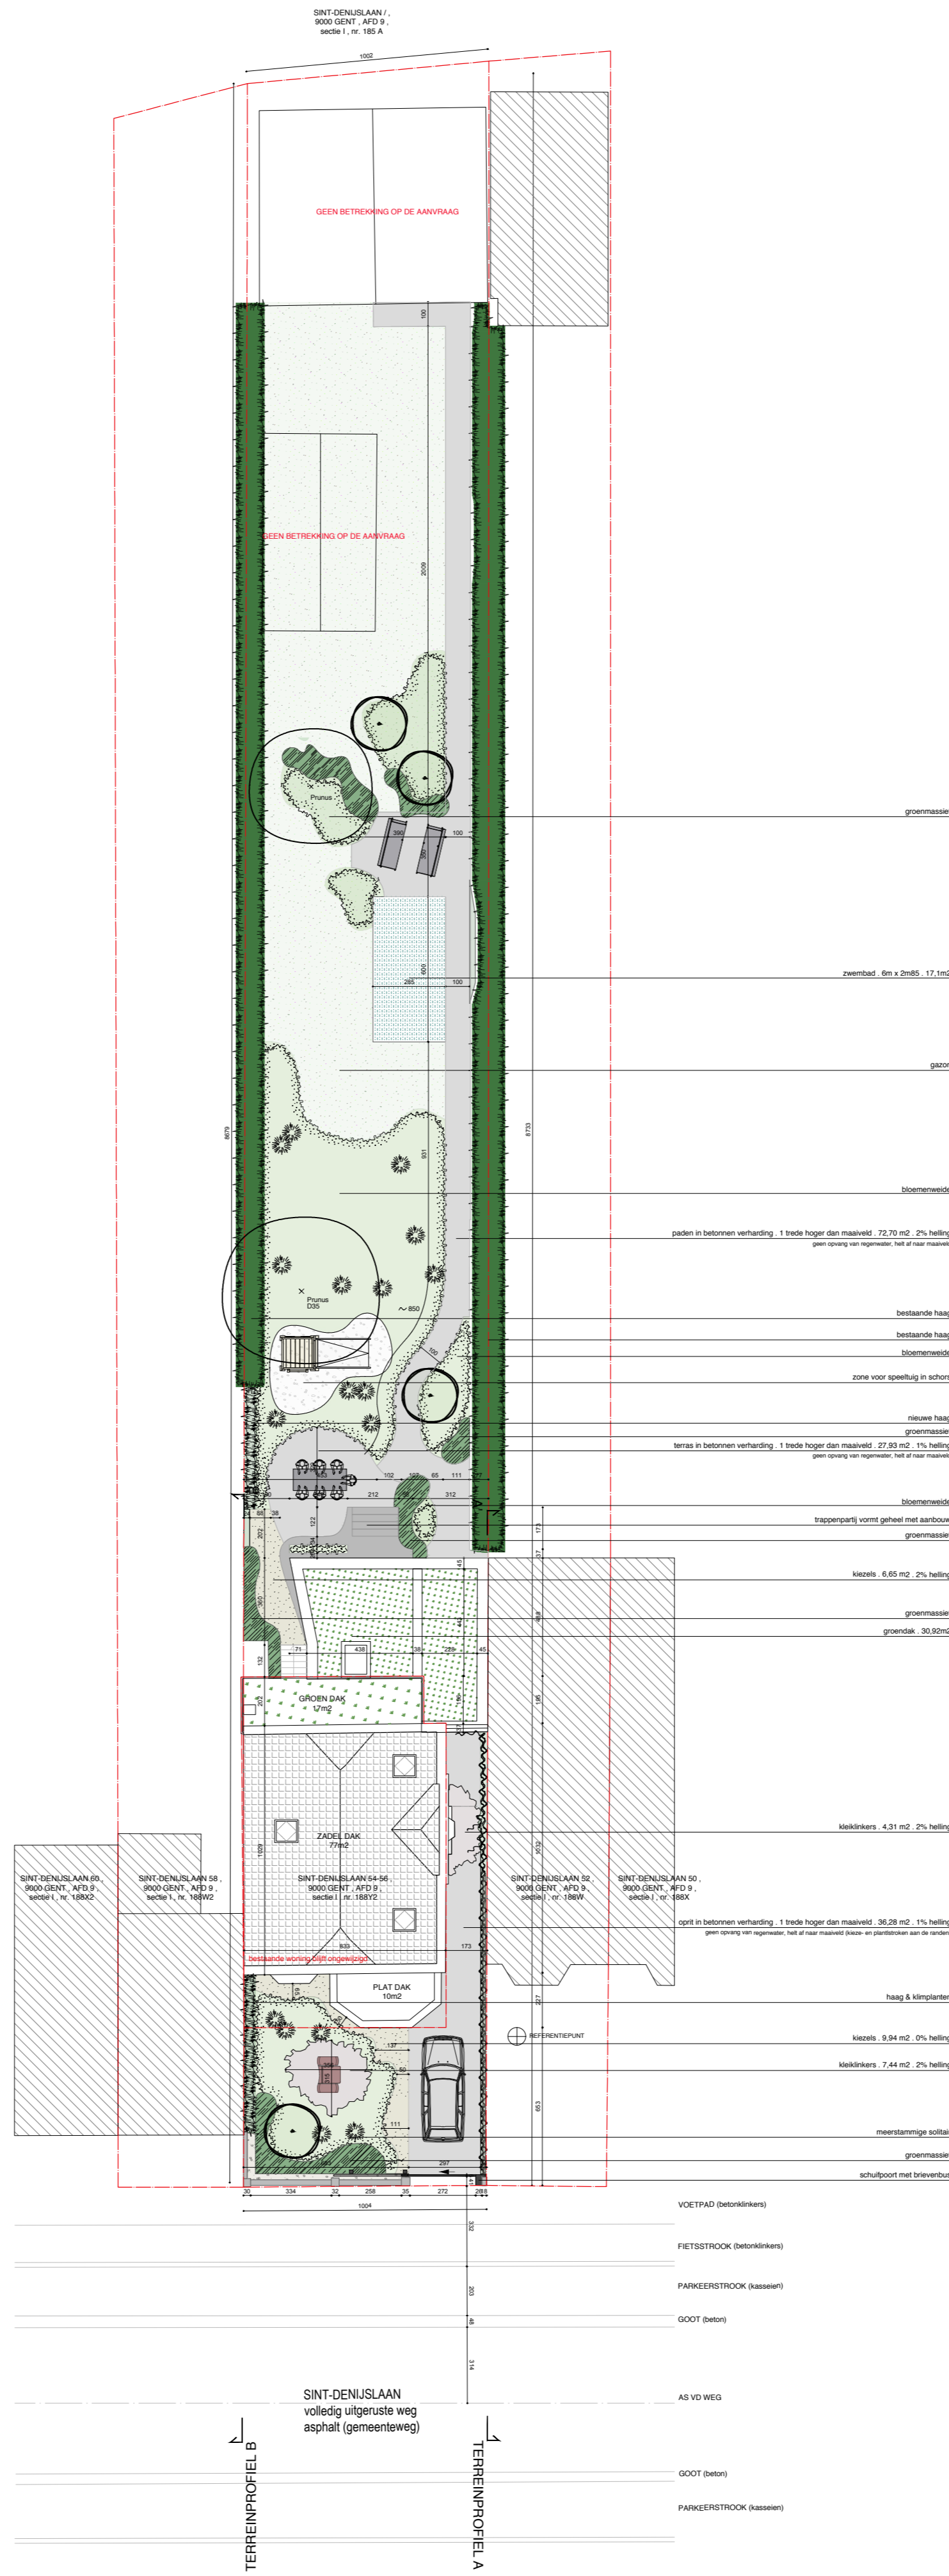

INPLANTING

dossier	het uitbreiden van een eengezinswoning	bouwplaats	Sint-denijslaan 54-56	opdrachtgever	Gaethan Maes & Laura Pollet Lucas de Heerestraat 51, 9000 Gent	oriëntatie		datum	16/07/2024	schaal	1/200	architectenbureau	architecten Chatchatrian David & De Smedt Kevin office Vlassgaardstraat 52 9000 Gent T 0479105787 adm. Muisstraat 30 9450 Haaltert T 0479857368 info@vi-a.be www.vi-a.be
BOUWAANVRAAG	NIEUWE TOESTAND	SINT-DENIJSLAAN	MAES-POLLET									VI.ARCHITECTUUR.ATELIER	