


ZIE BIJZONDERE VOORWAARDE(N)

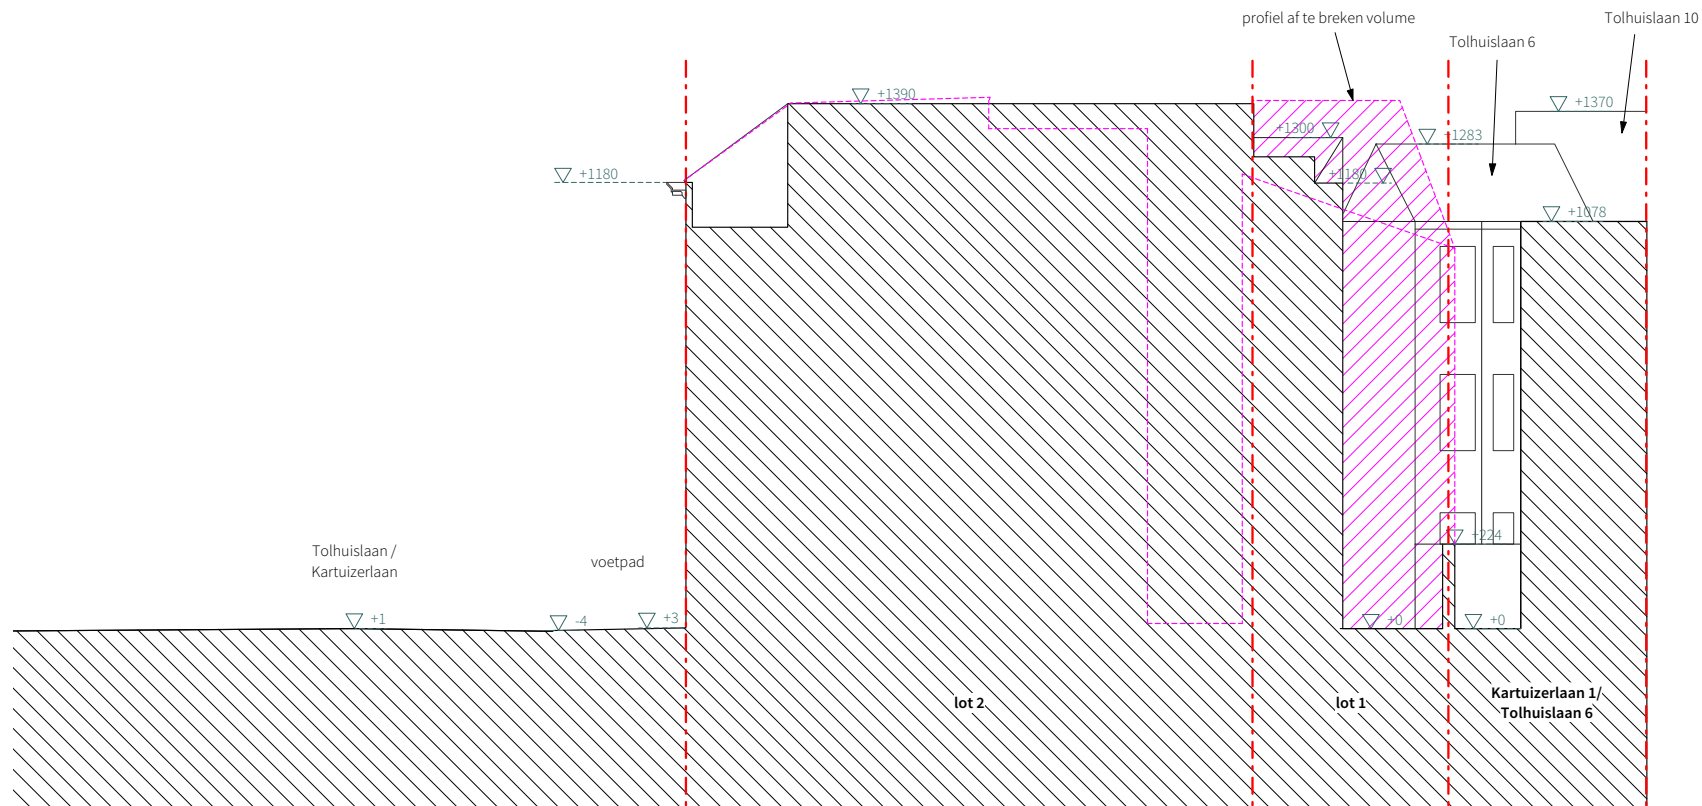

Project 20G - Tolhuislaan 2/4, 9000 Gent
 titel **TERREINPROFIEL / NIEUWE TOESTAND**

schaal 1/200
 datum -
 tekenaar TDP
 gewijzigd -
 fase BA
 tekeningnummer T_N
 index -

bouwheer -
 architect -

Alle afmetingen zijn in cm, tenzij anders vermeld.



formaat
 A4