


**ZIE BIJZONDERE
VOORWAARDE(N)**

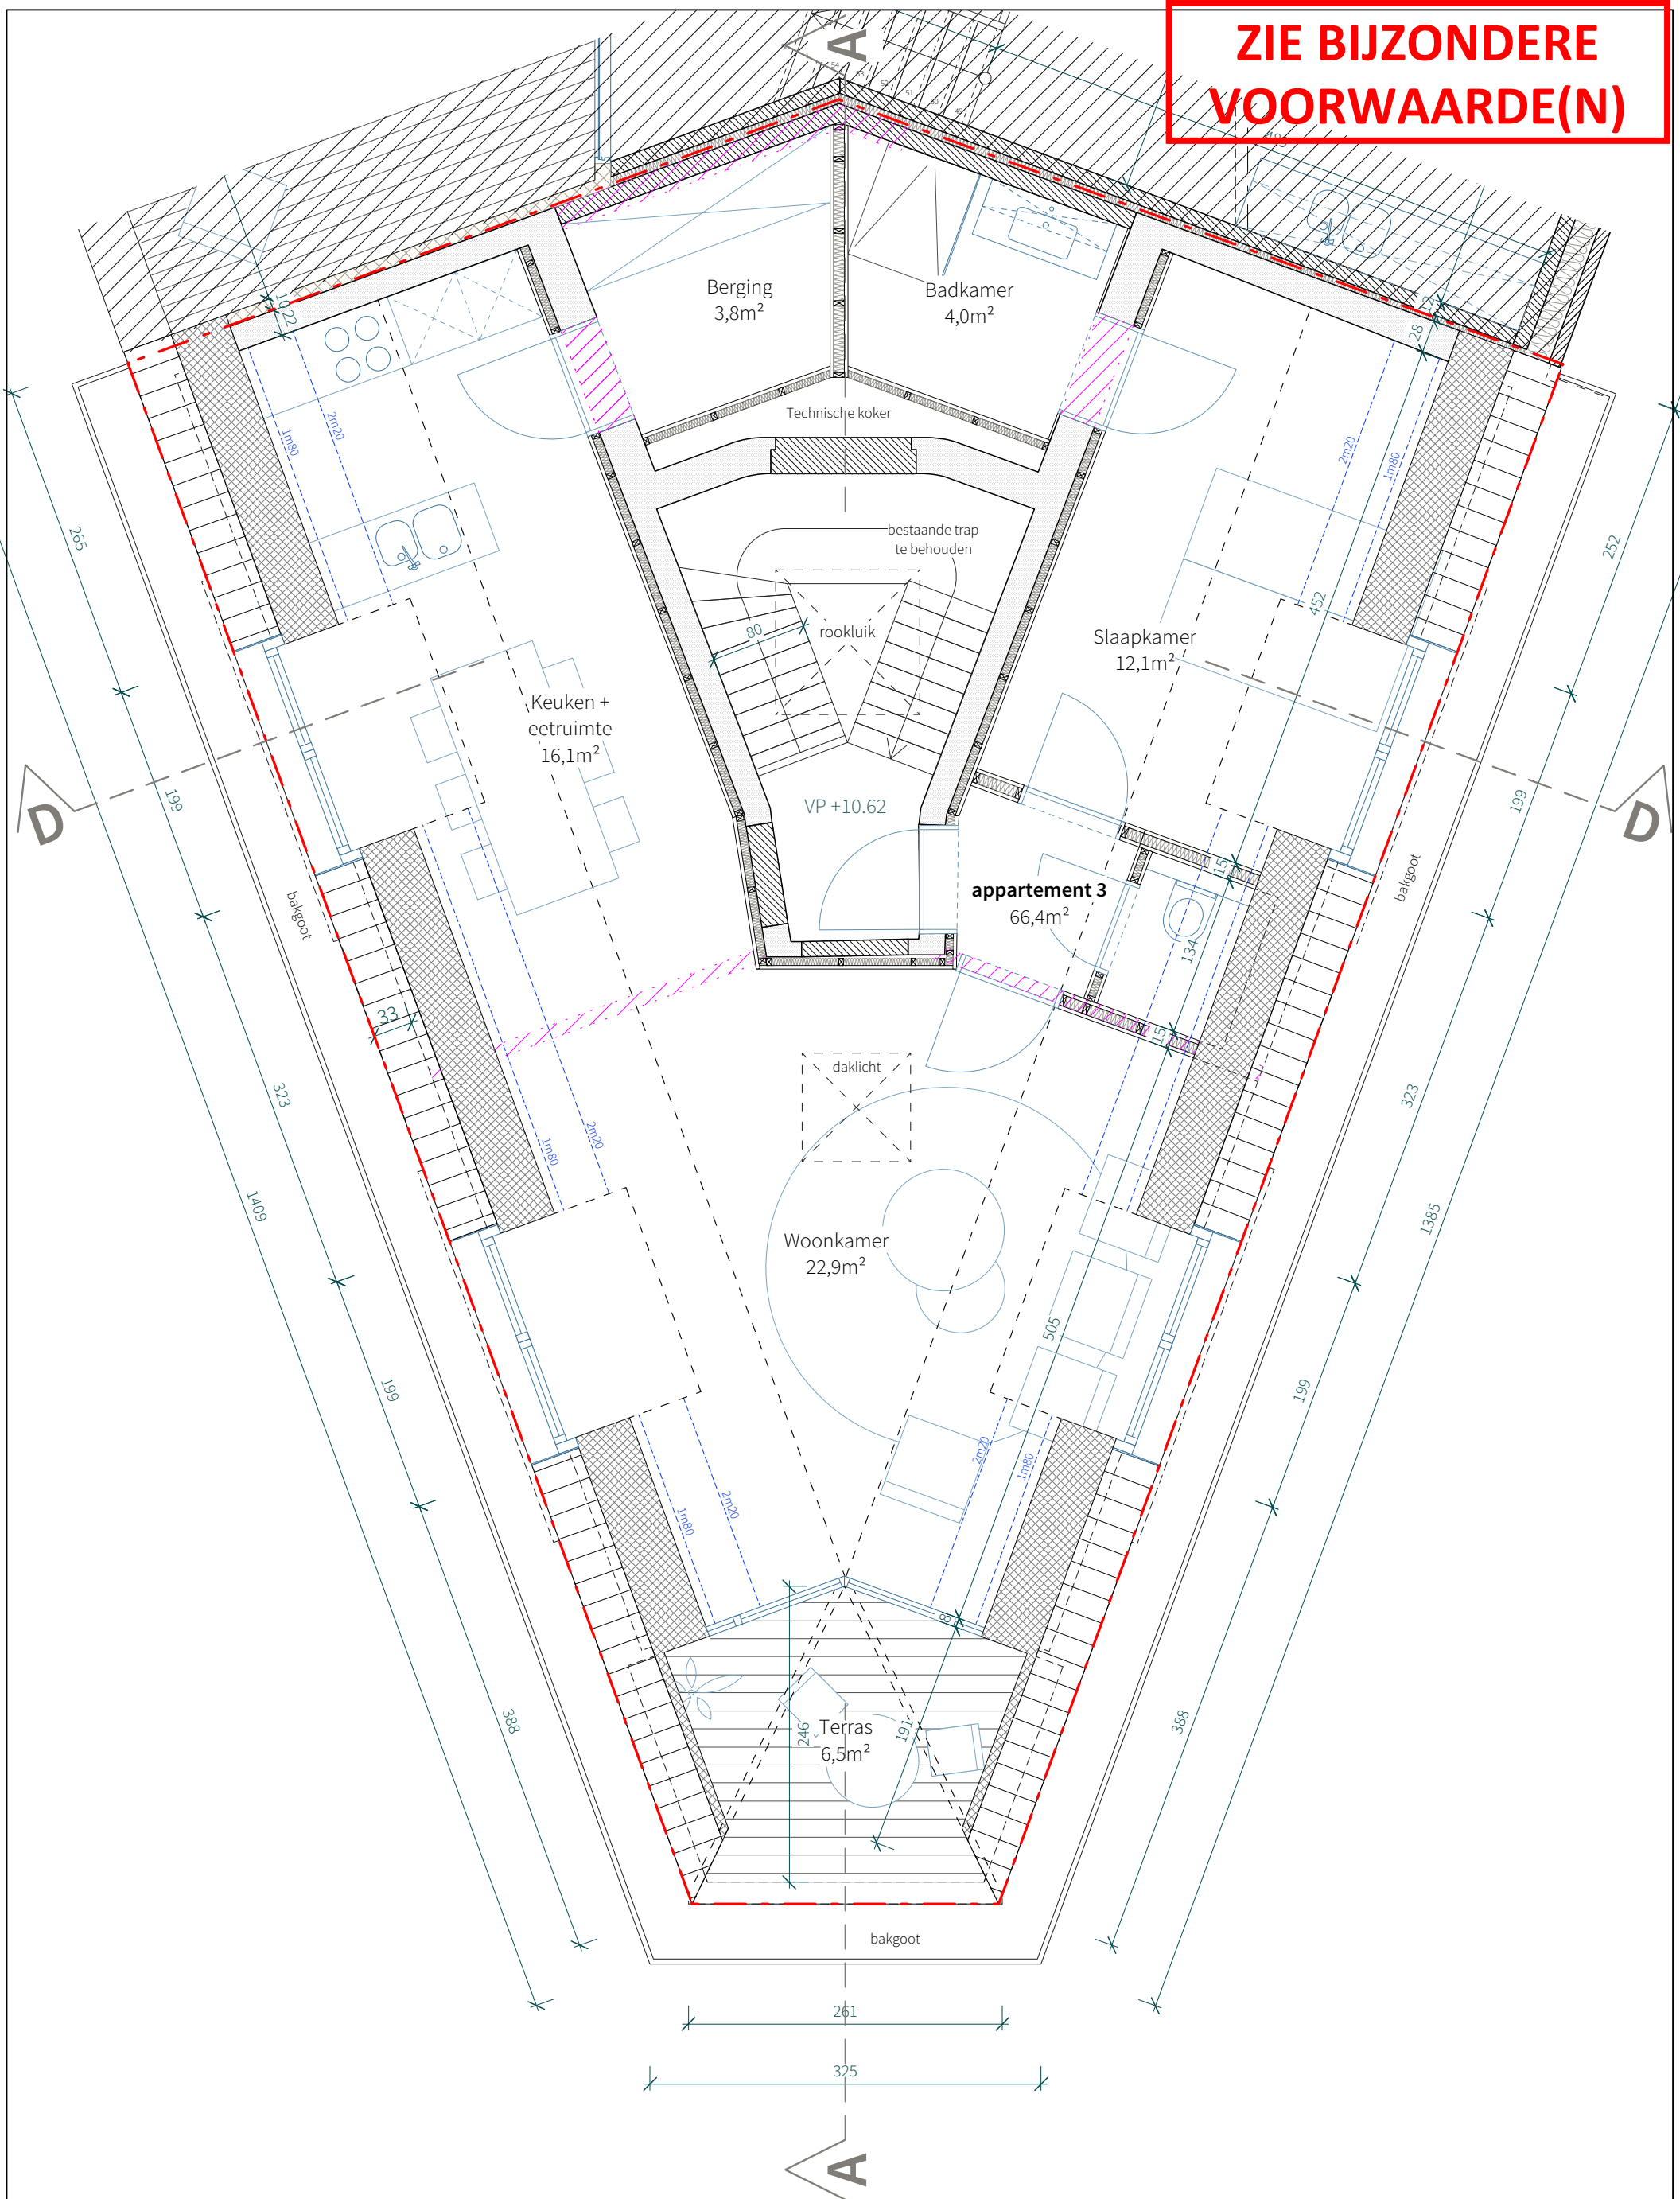

Project 20G - Tolhuislaan 2/4, 9000 Gent
titel **LOT 2 / PLAN NIVEAU +3 / NIEUWE TOESTAND**

schaal 1/50 datum - tekenaar TDP gewijzigd - fase BA tekeningnummer P_N index 3

bouwheer -
architect -



1m

formaat
A3

Alle afmetingen zijn in cm, tenzij anders vermeld.