


**ZIE BIJZONDERE
VOORWAARDE(N)**

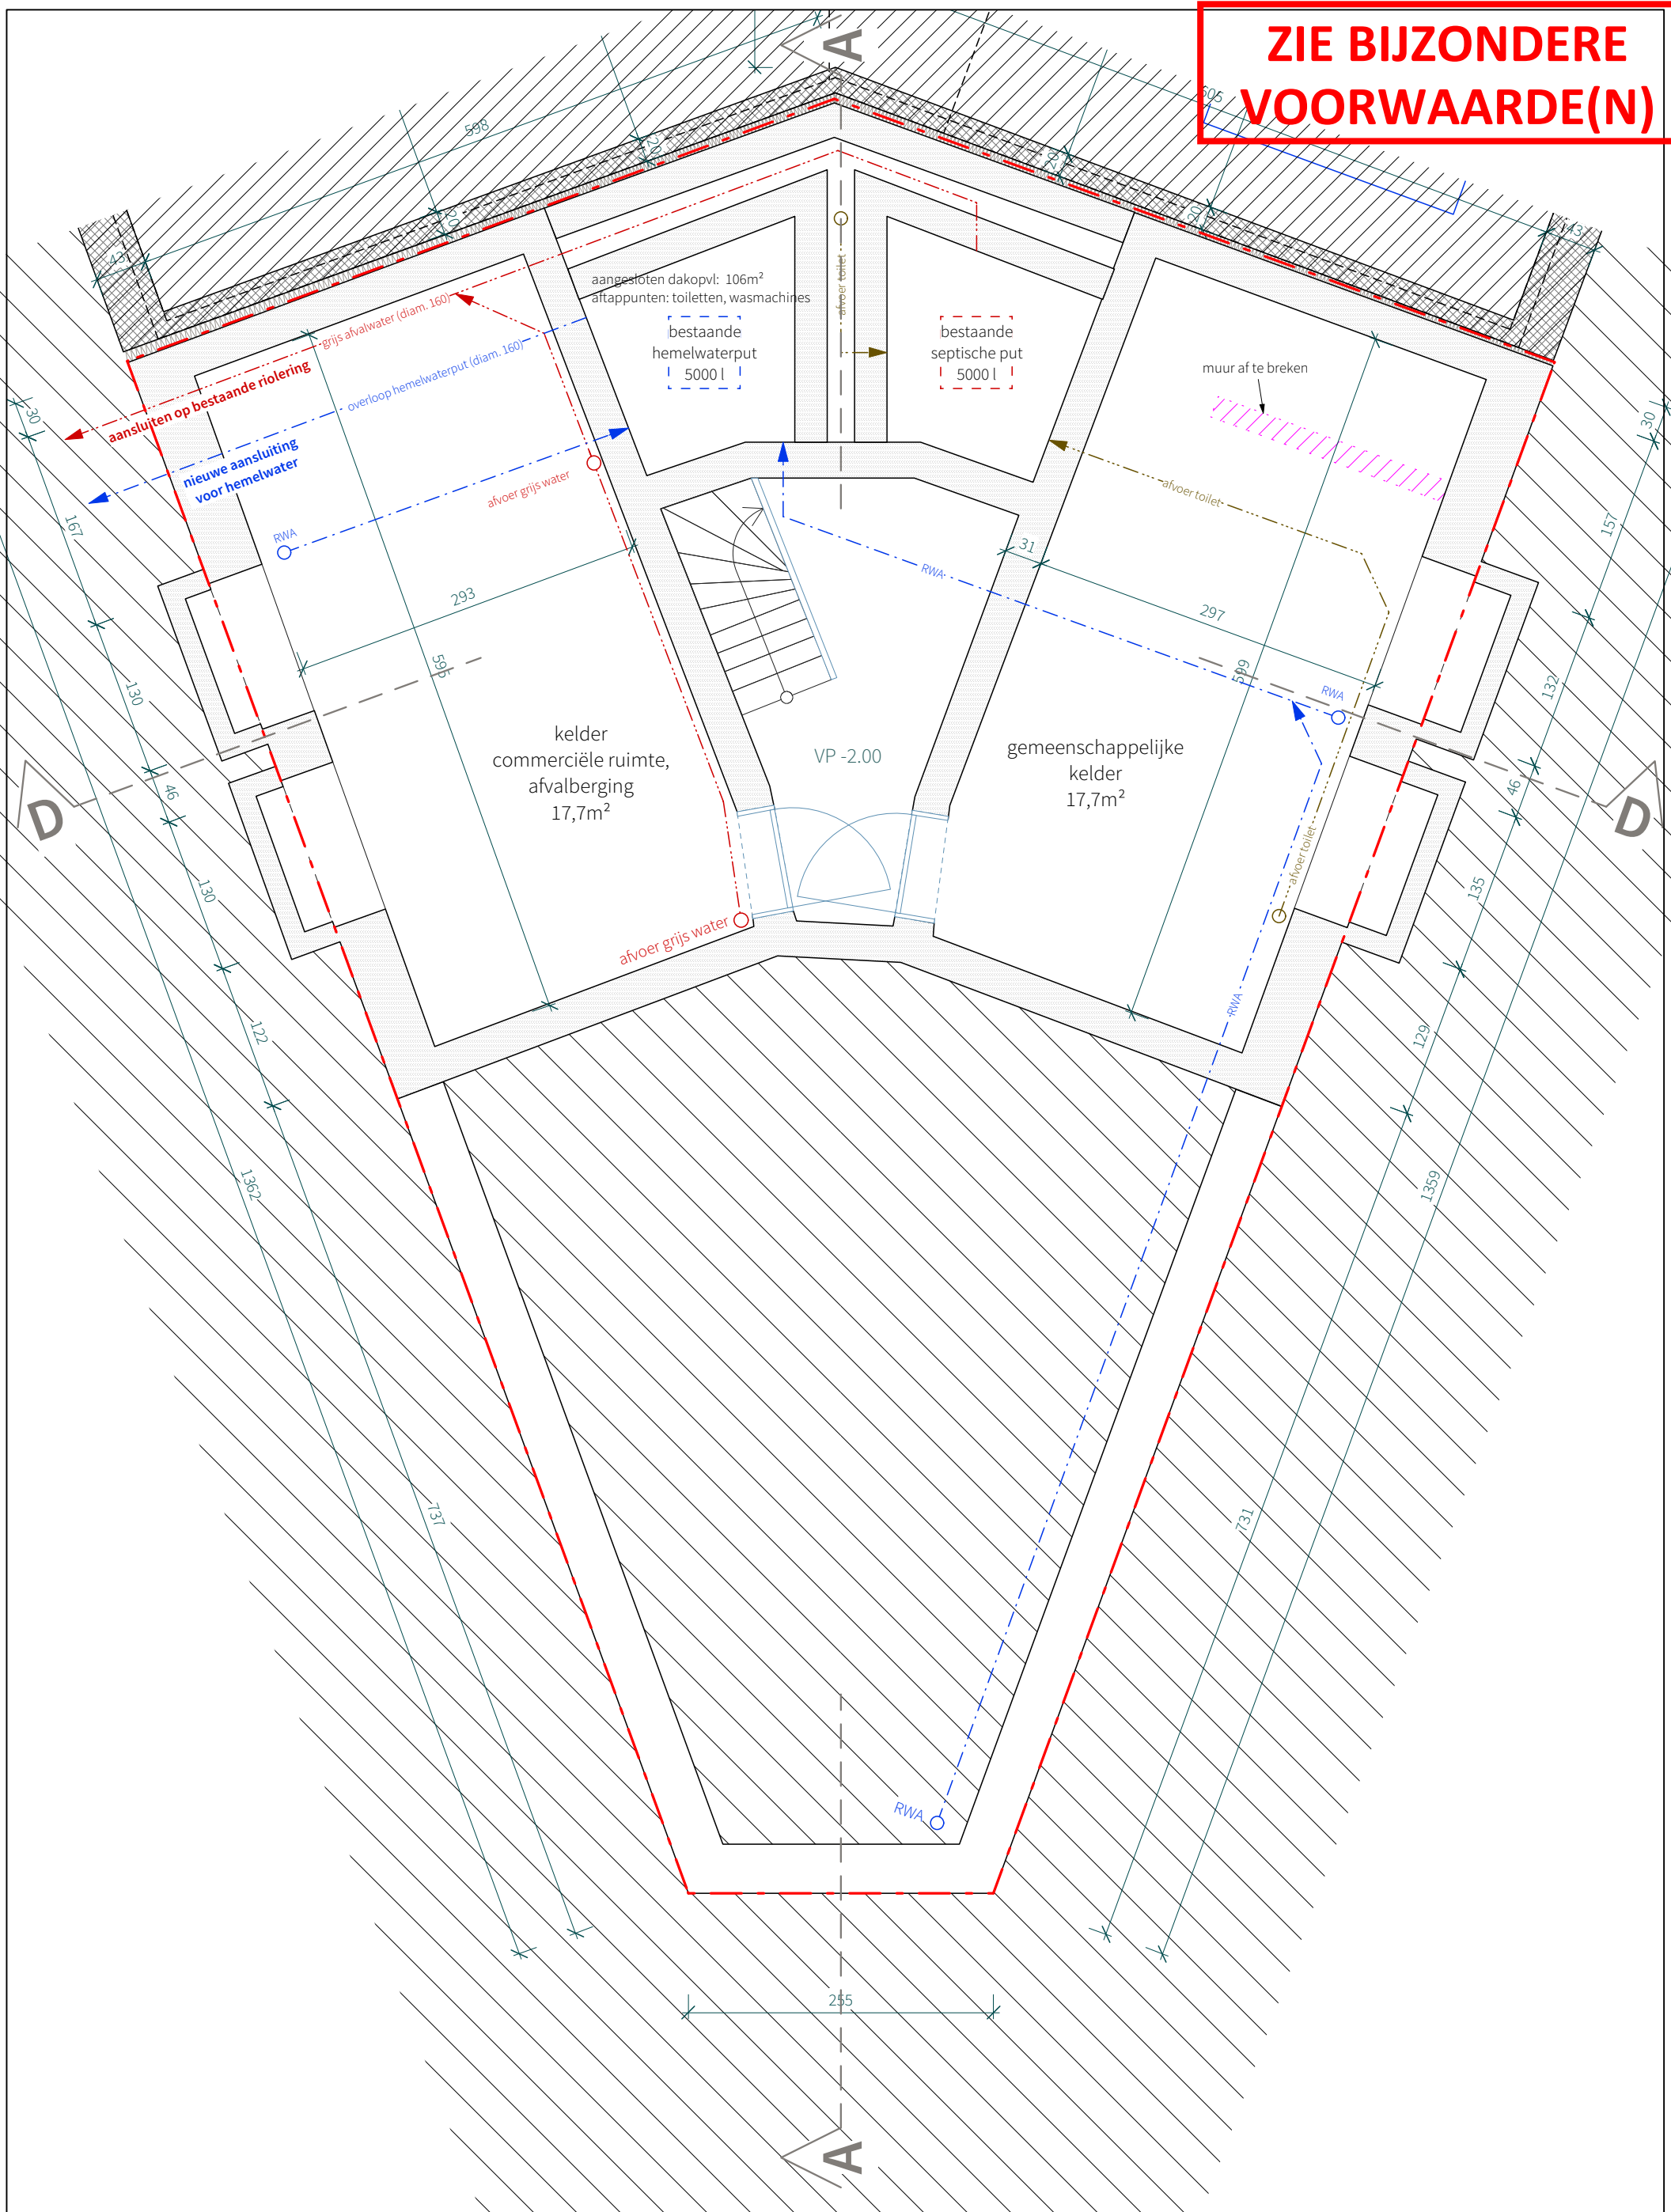

Project	20G - Tolhuislaan 2/4, 9000 Gent	schaal	1/50	datum	-	tekenaar	TDP	gewijzigd	-	fase	BA	tekeningnummer	P_N	index	-1	
titel	LOT 2 / FUNDERINGS- EN RIOLERINGSPLAN / NIEUWE TOESTAND															
bouwheer	-														formaat	A3
architect	-															

Alle afmetingen zijn in cm, tenzij anders vermeld.

N

1m