


**ZIE BIJZONDERE  
VOORWAARDE(N)**

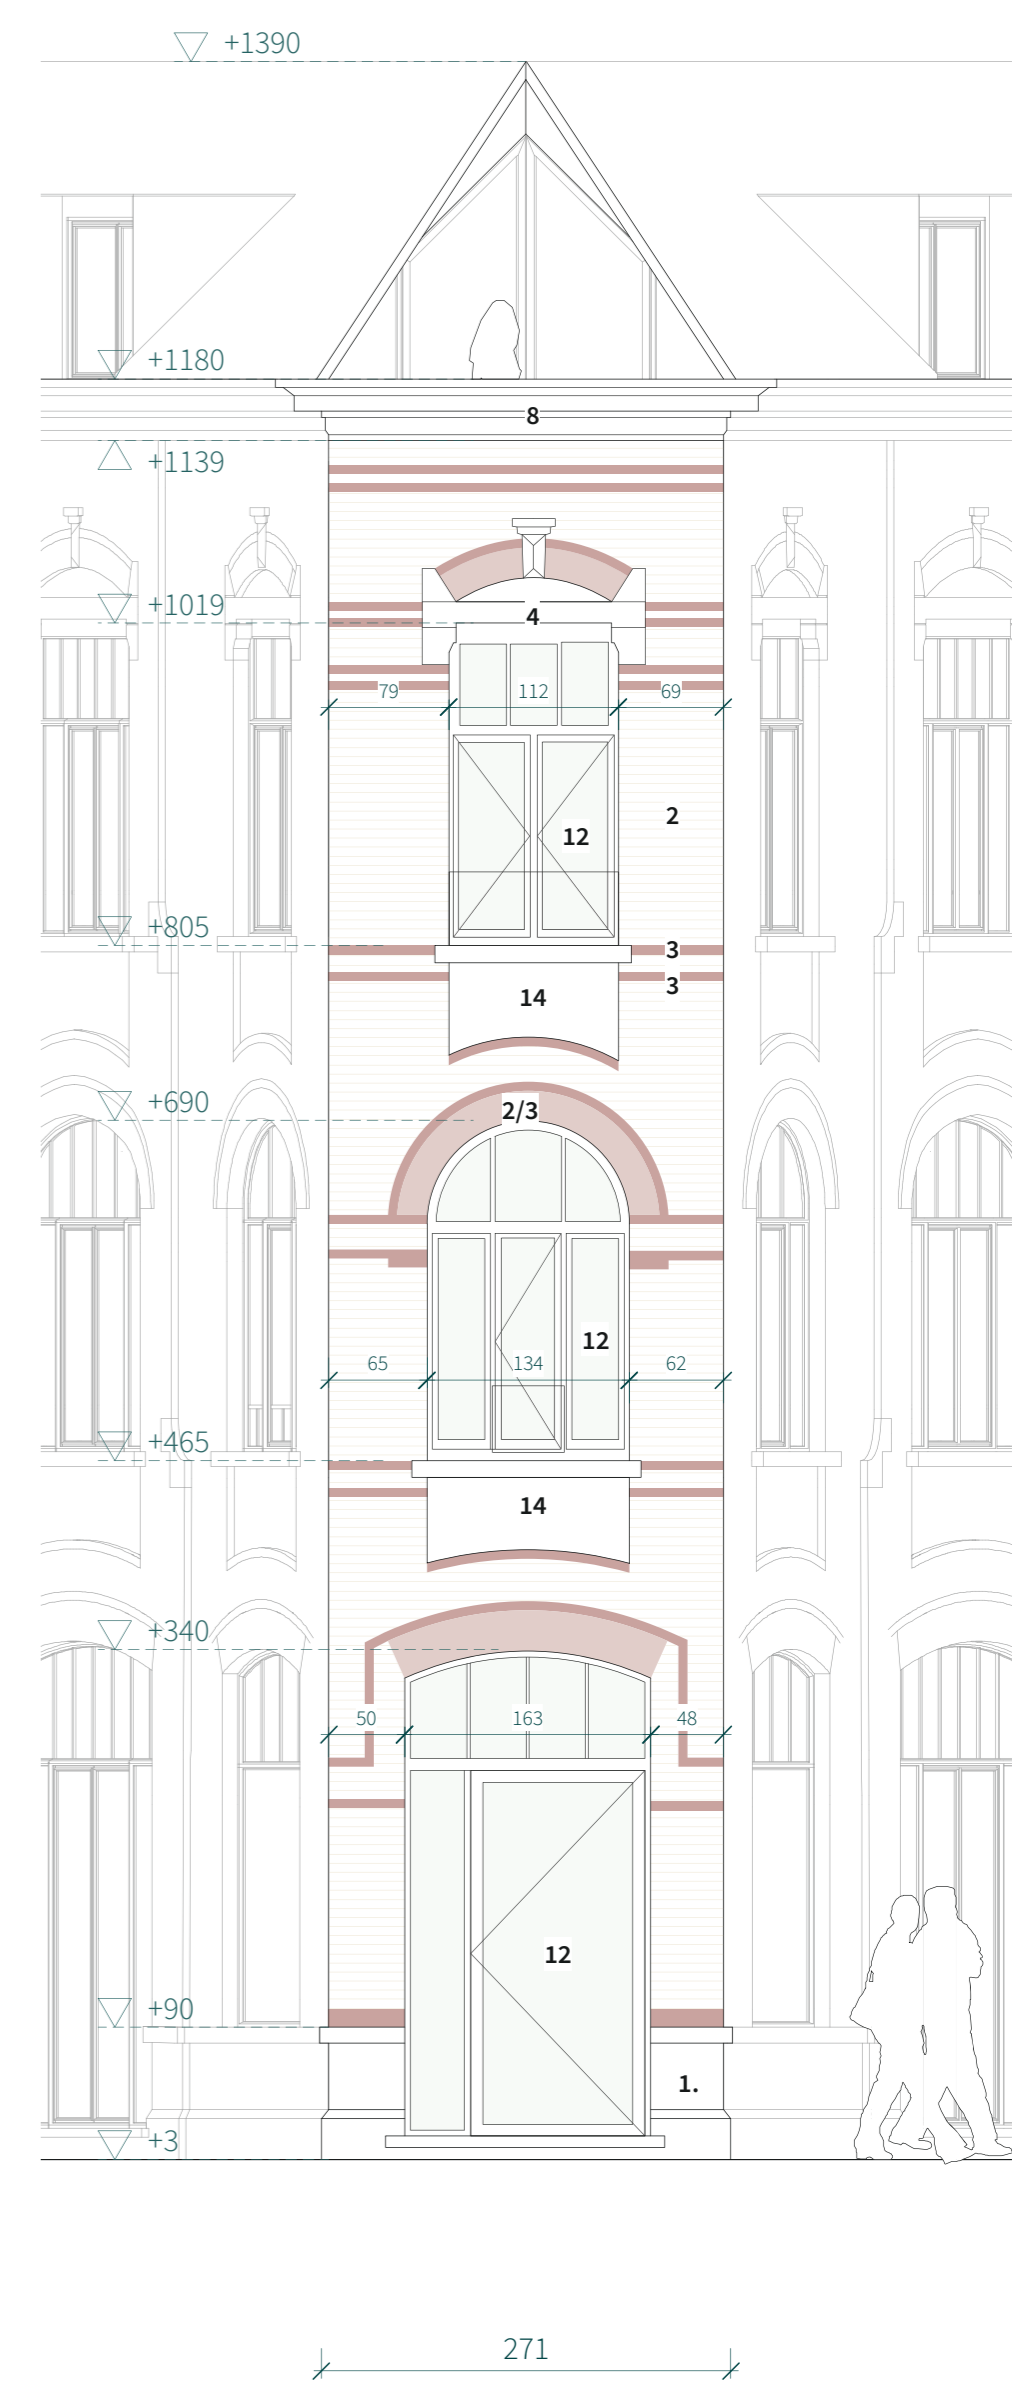

Project	20G - Tolhuislaan 2/4, 9000 Gent	schaal	1/50	datum	-	tekenaar	TDP	gewijzigd	-	fase	BA	tekeningnummer	G_N	index	1
titel	<b>LOT 2 / GEVELS TOLHUISLAAN / NIEUWE TOESTAND</b>														
bouwheer	-														
architect	-														
<p>Alle afmetingen zijn in cm, tenzij anders vermeld.</p> <p style="text-align: right;">1m</p>															
														formaat	A2