


**ZIE BIJZONDERE  
VOORWAARDE(N)**

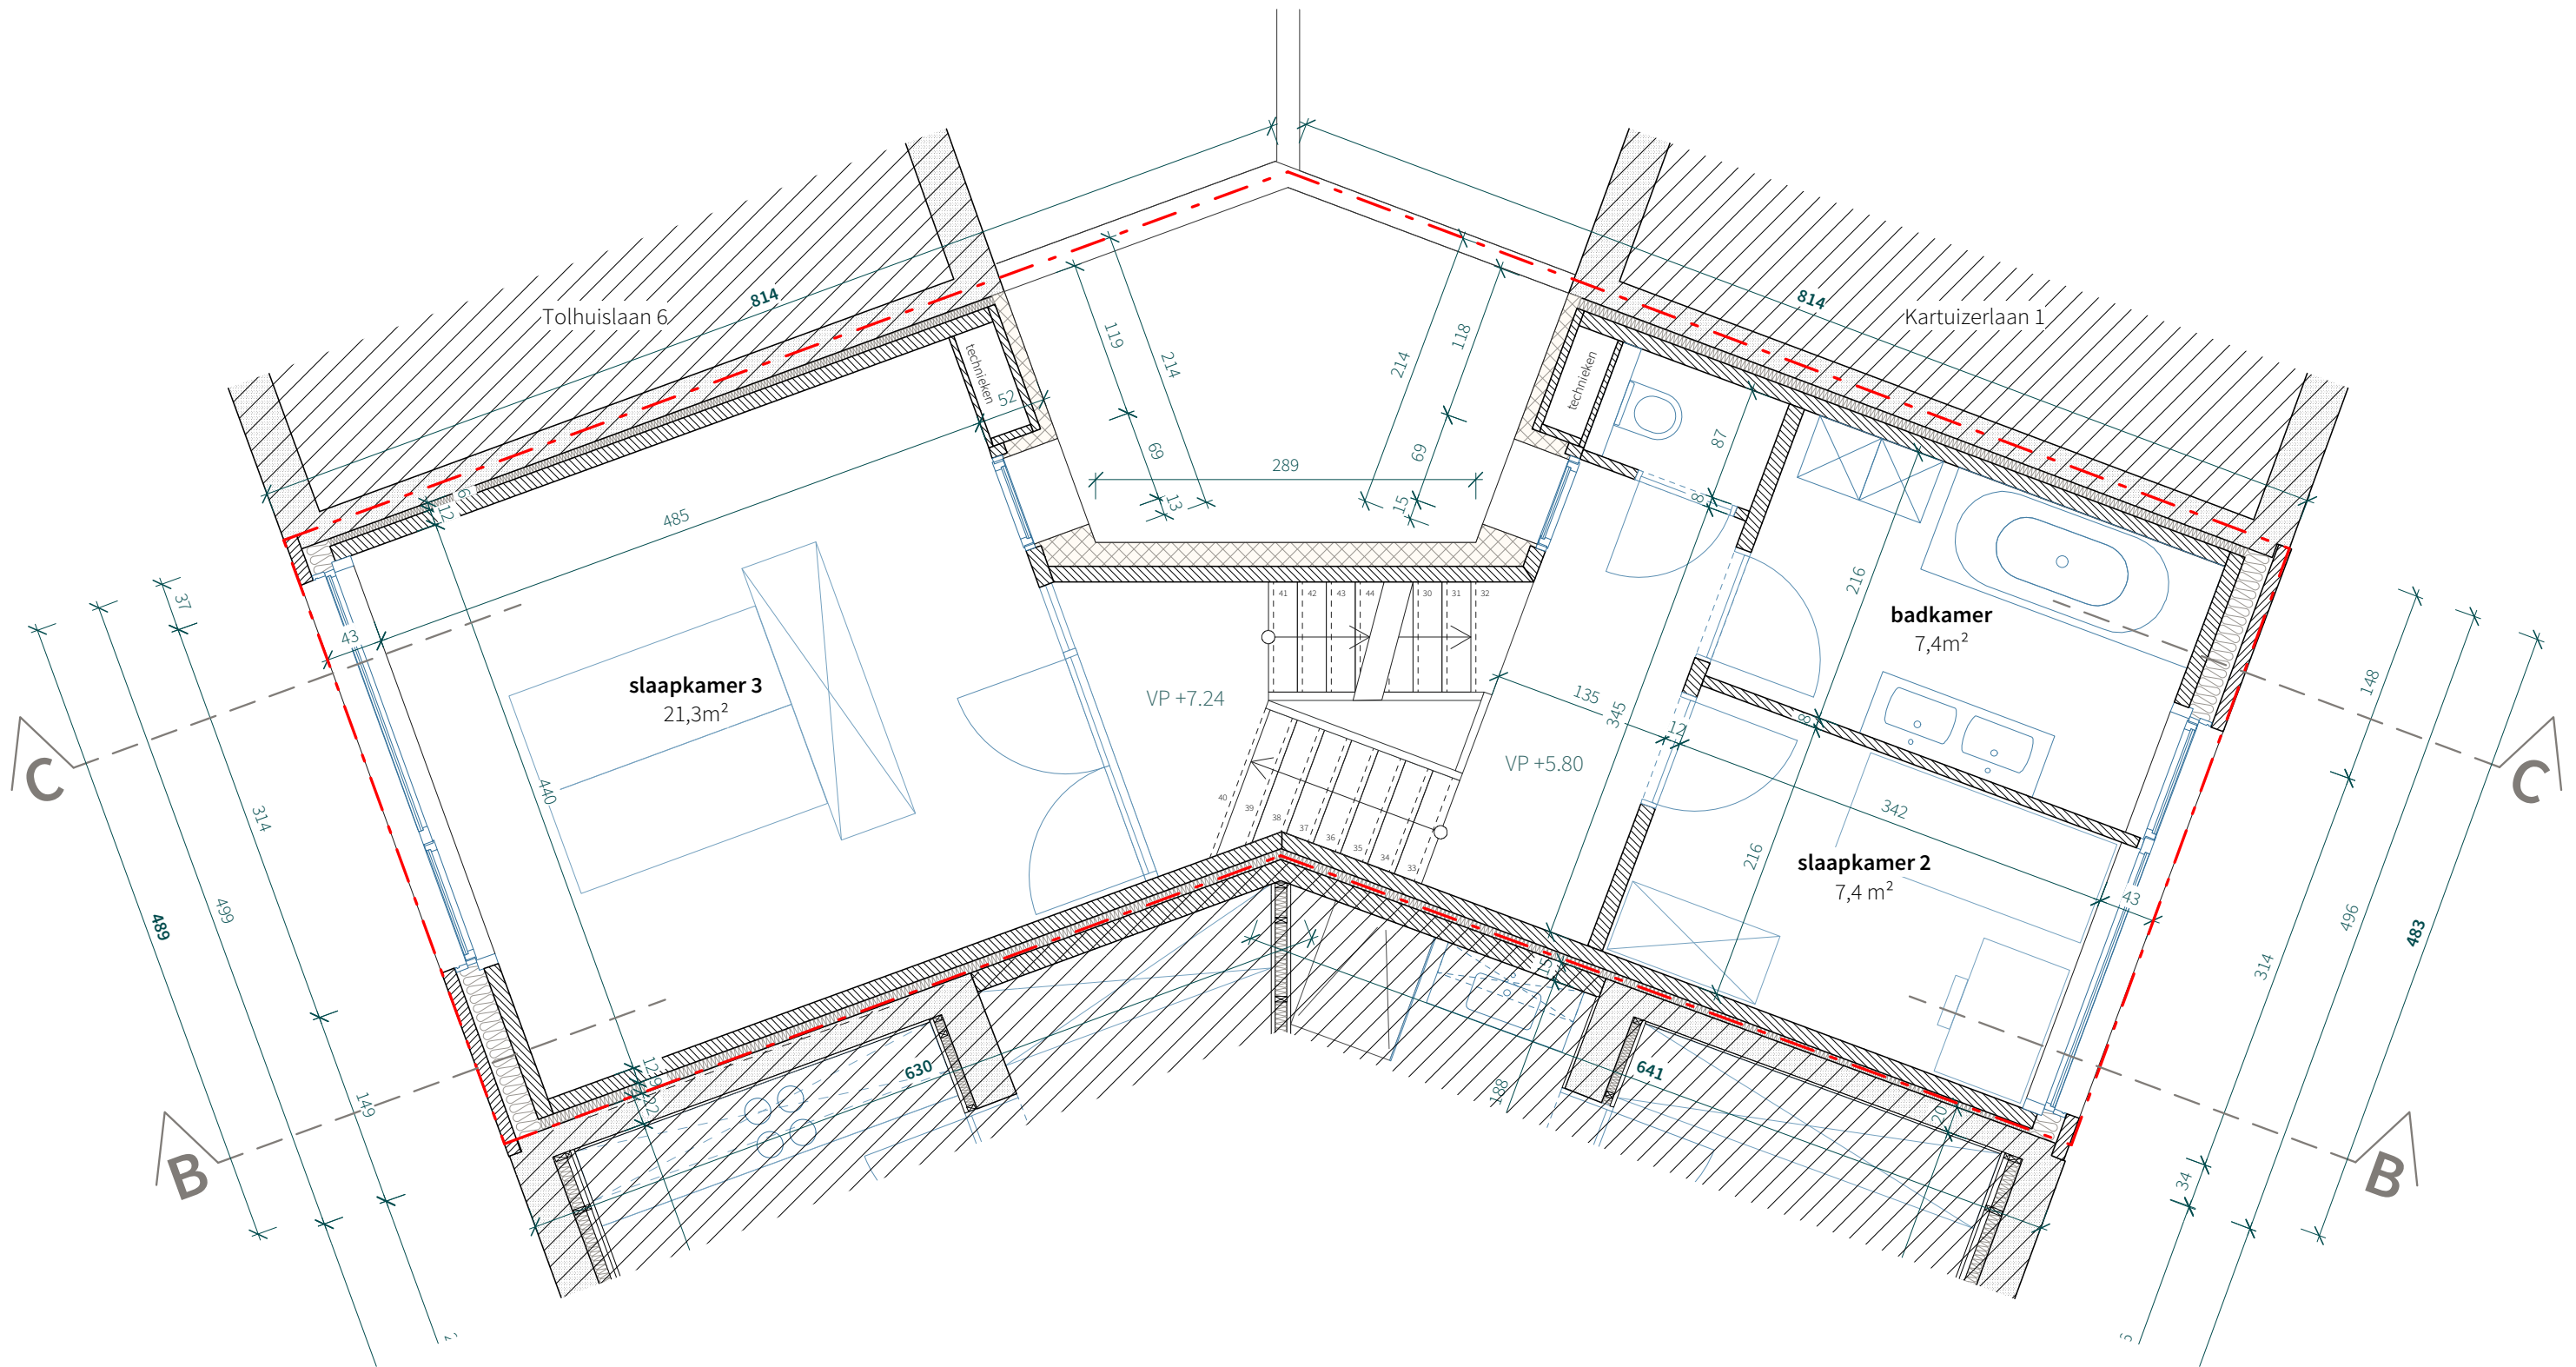

Project 20G - Tolhuislaan 2/4, 9000 Gent  
 titel **LOT 1 / PLAN NIVEAU +2 / NIEUWE TOESTAND**

schaal 1/50    datum -    tekenaar TDP    gewijzigd -    fase BA    tekeningnummer P\_N    index 2

bouwheer -  
 architect -



1m

formaat  
A3

Alle afmetingen zijn in cm, tenzij anders vermeld.