


**ZIE BIJZONDERE
VOORWAARDE(N)**

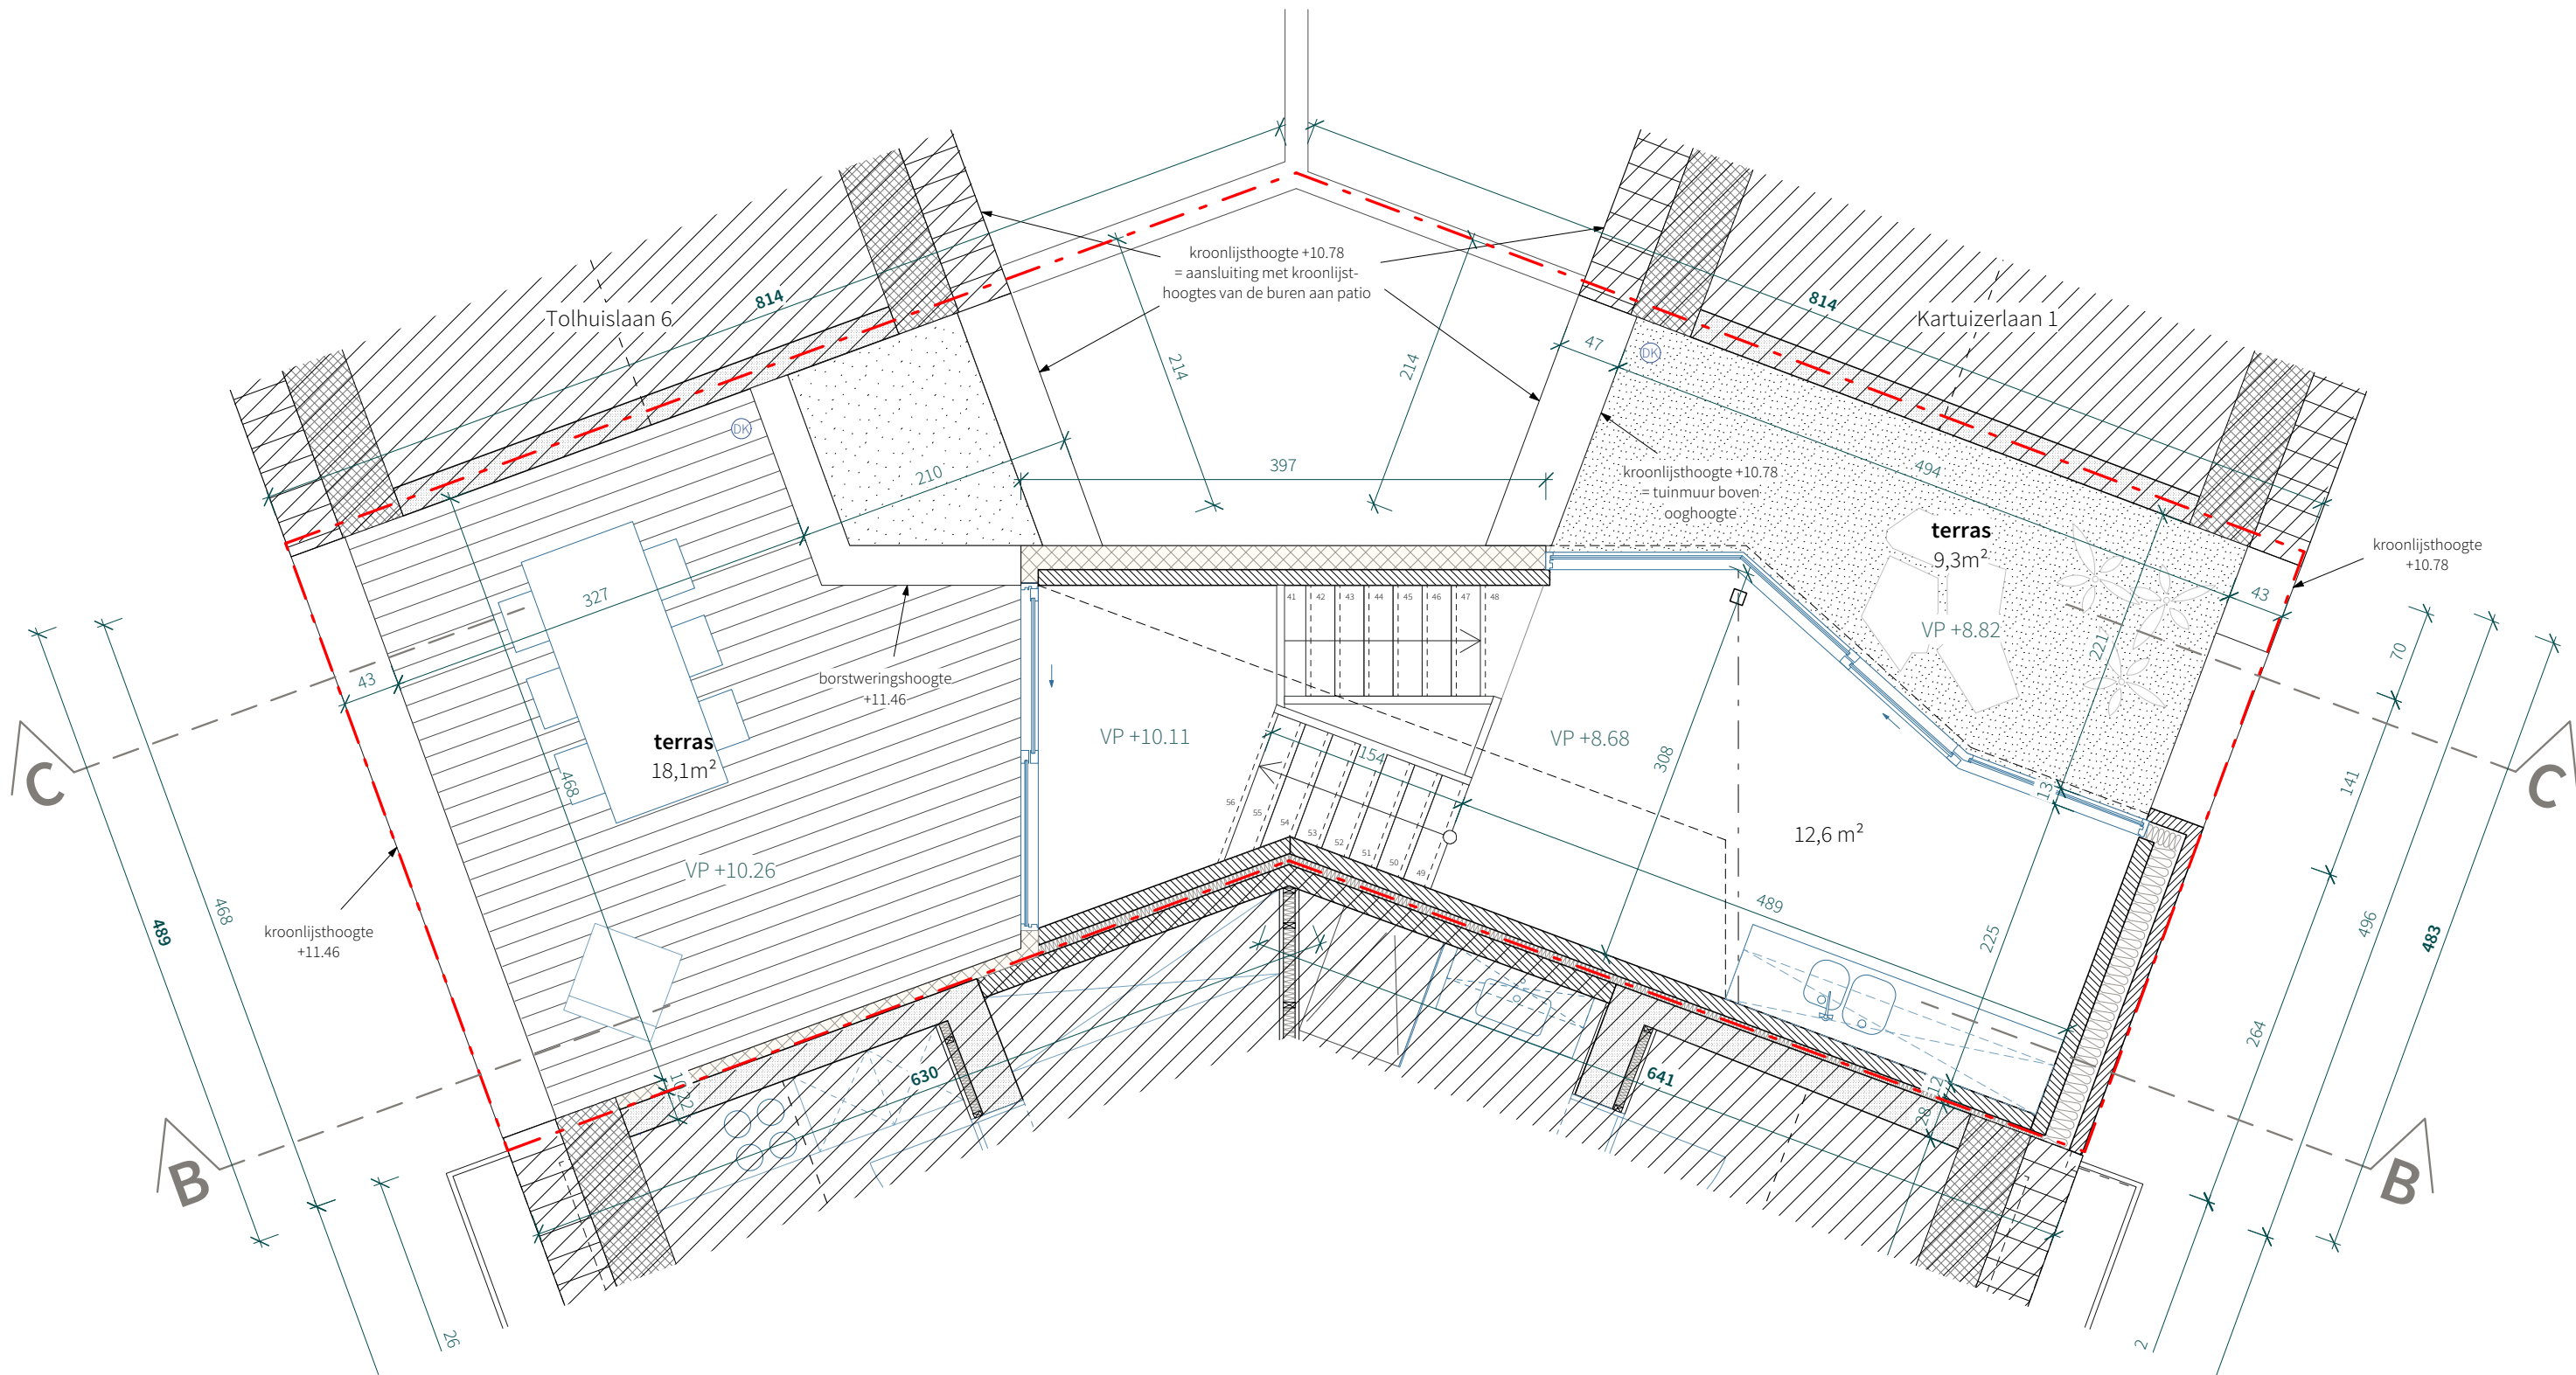

Project	20G - Tolhuislaan 2/4, 9000 Gent	schaal	1/50	datum	-	tekenaar	TDP	gewijzigd	-	fase	BA	tekeningnummer	P_N	index	3		
titel	LOT 1 / PLAN NIVEAU +3 / NIEUWE TOESTAND																
bouwheer	-																
architect	-																
Alle afmetingen zijn in cm, tenzij anders vermeld.																	
																formaat A3	