


**ZIE BIJZONDERE  
VOORWAARDE(N)**

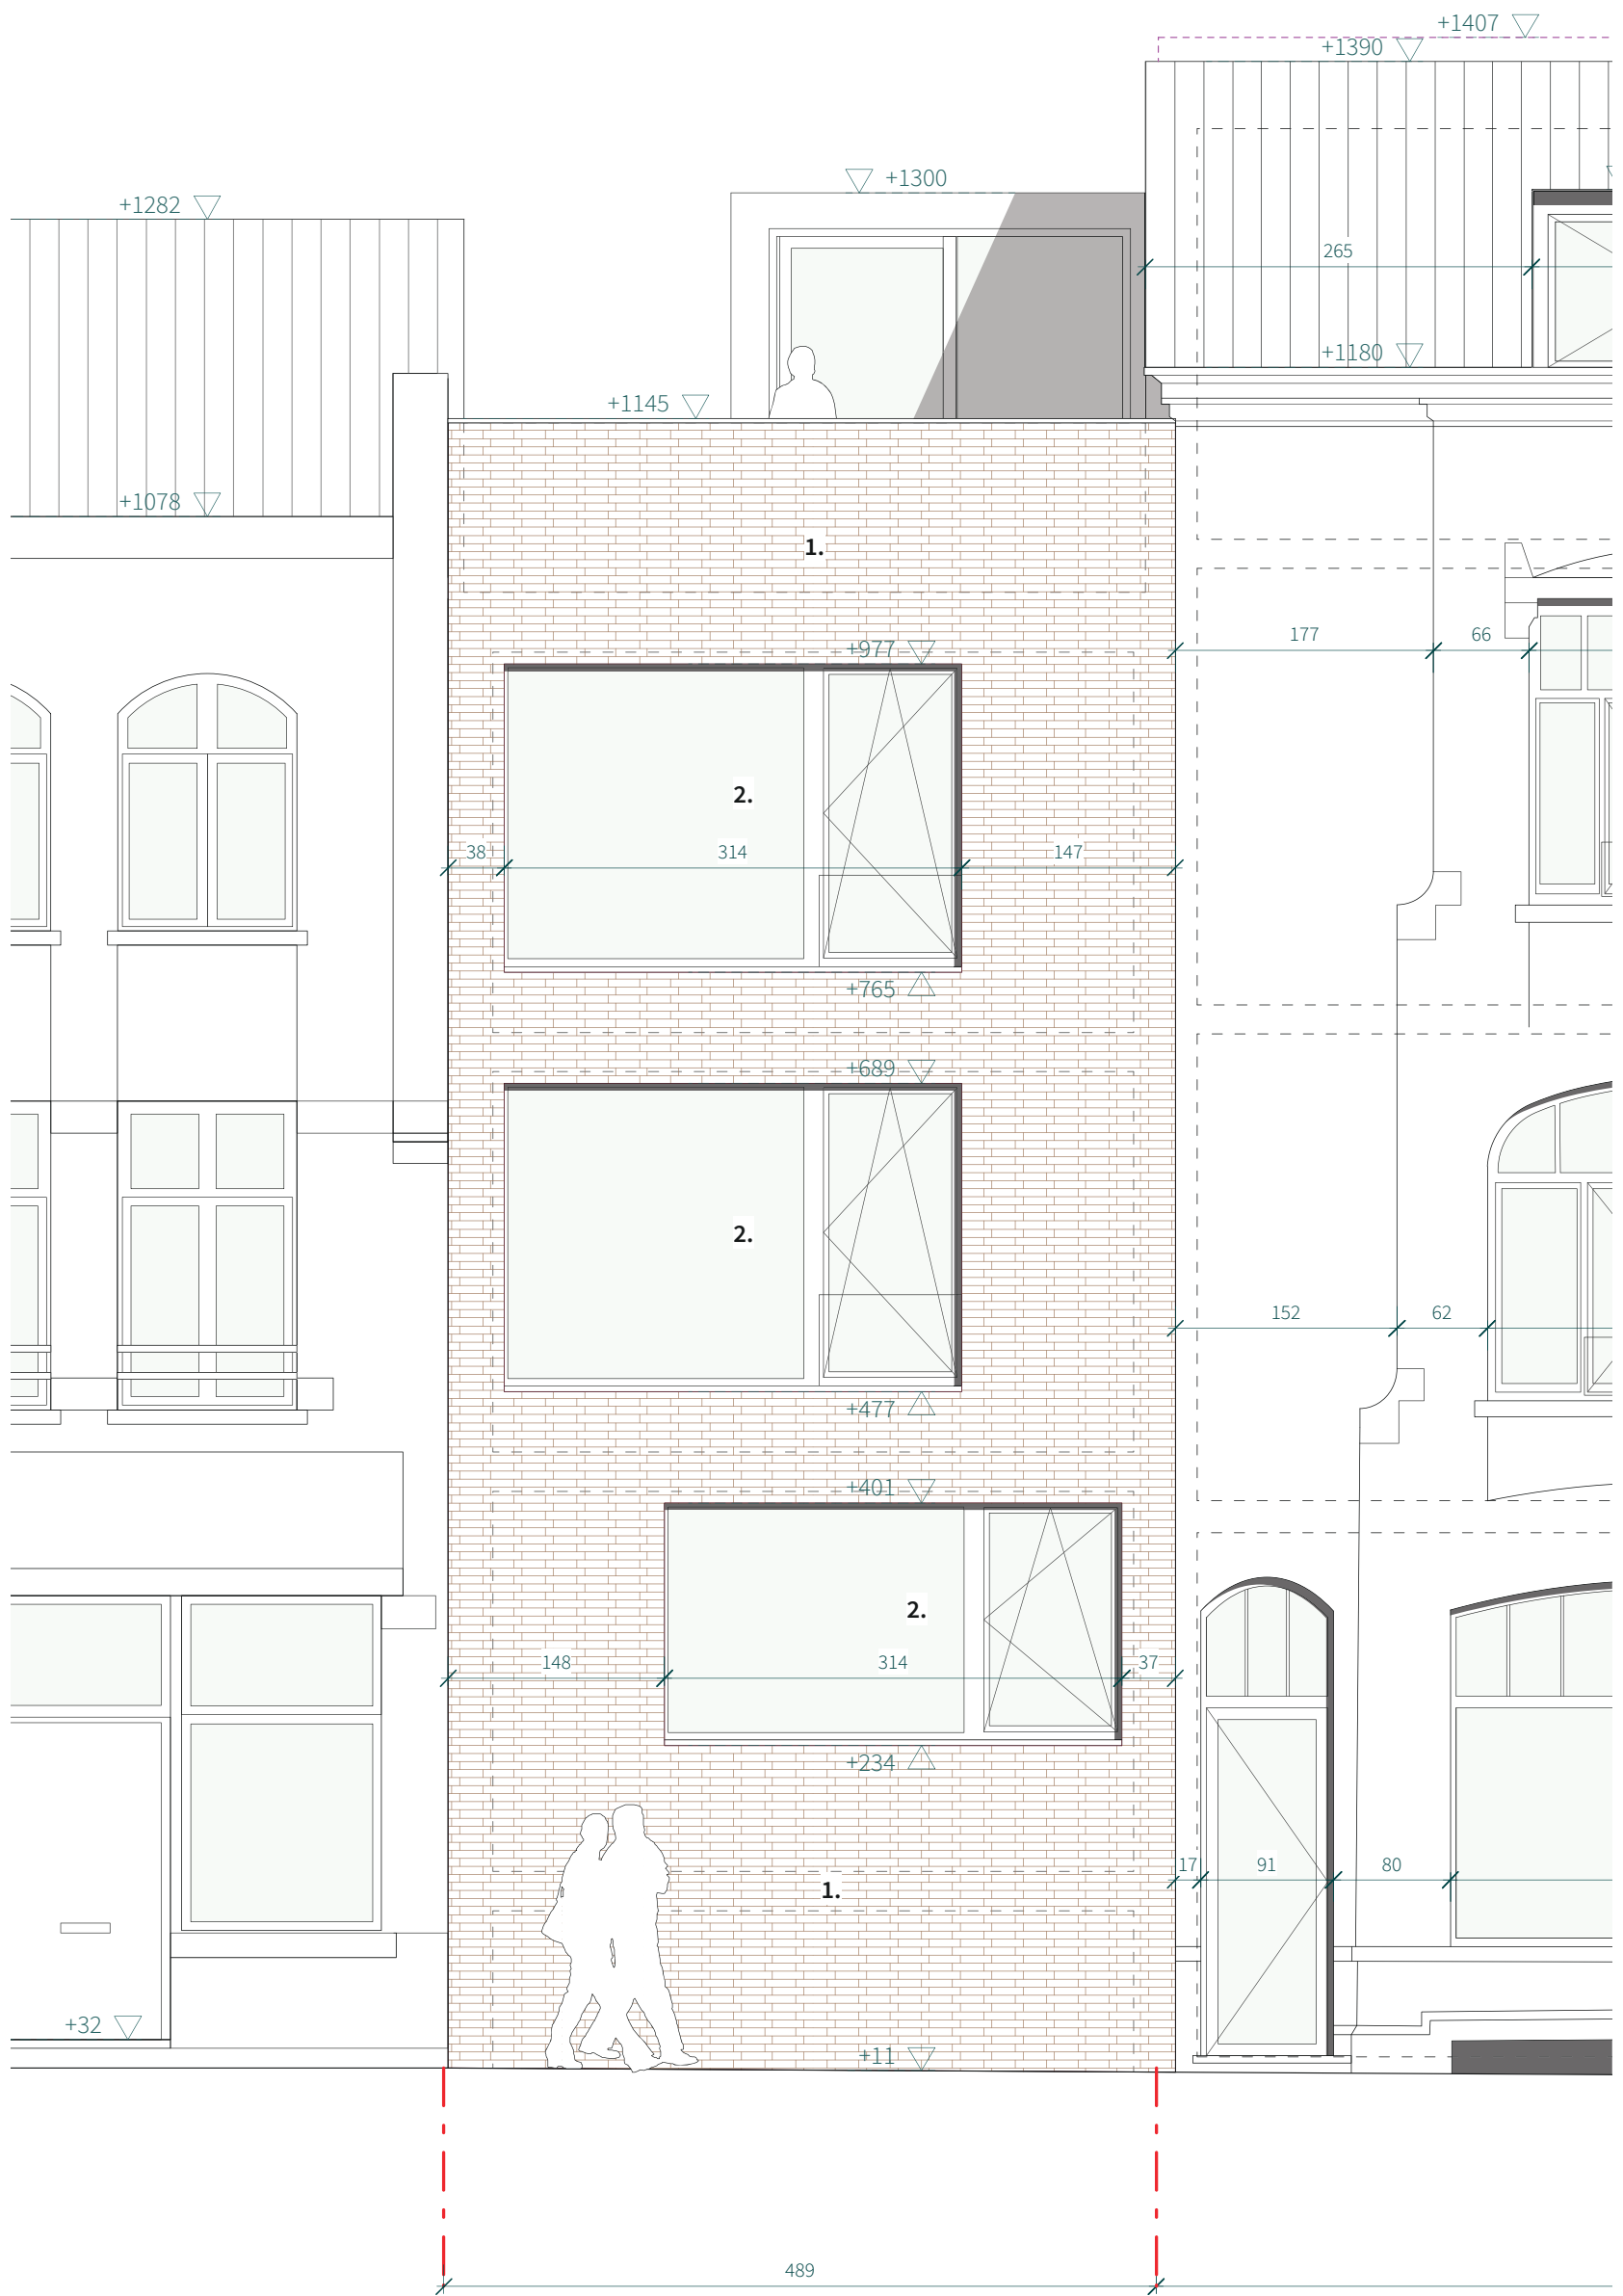


Project 20G - Tolhuislaan 2/4, 9000 Gent  
 titel **LOT 1 / GEVEL TOLHUISLAAN / NIEUWE TOESTAND**

schaal 1/50    datum -    tekenaar TDP    gewijzigd -    fase BA    tekeningnummer G\_N    index 1

bouwheer -  
 architect -

formaat  
 A3

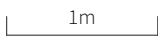

Alle afmetingen zijn in cm, tenzij anders vermeld.