
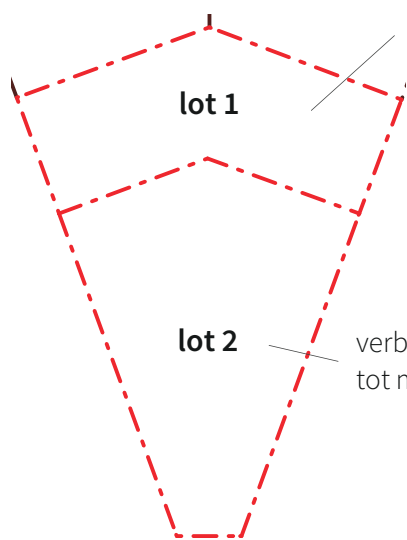


ZIE BIJZONDERE VOORWAARDE(N)

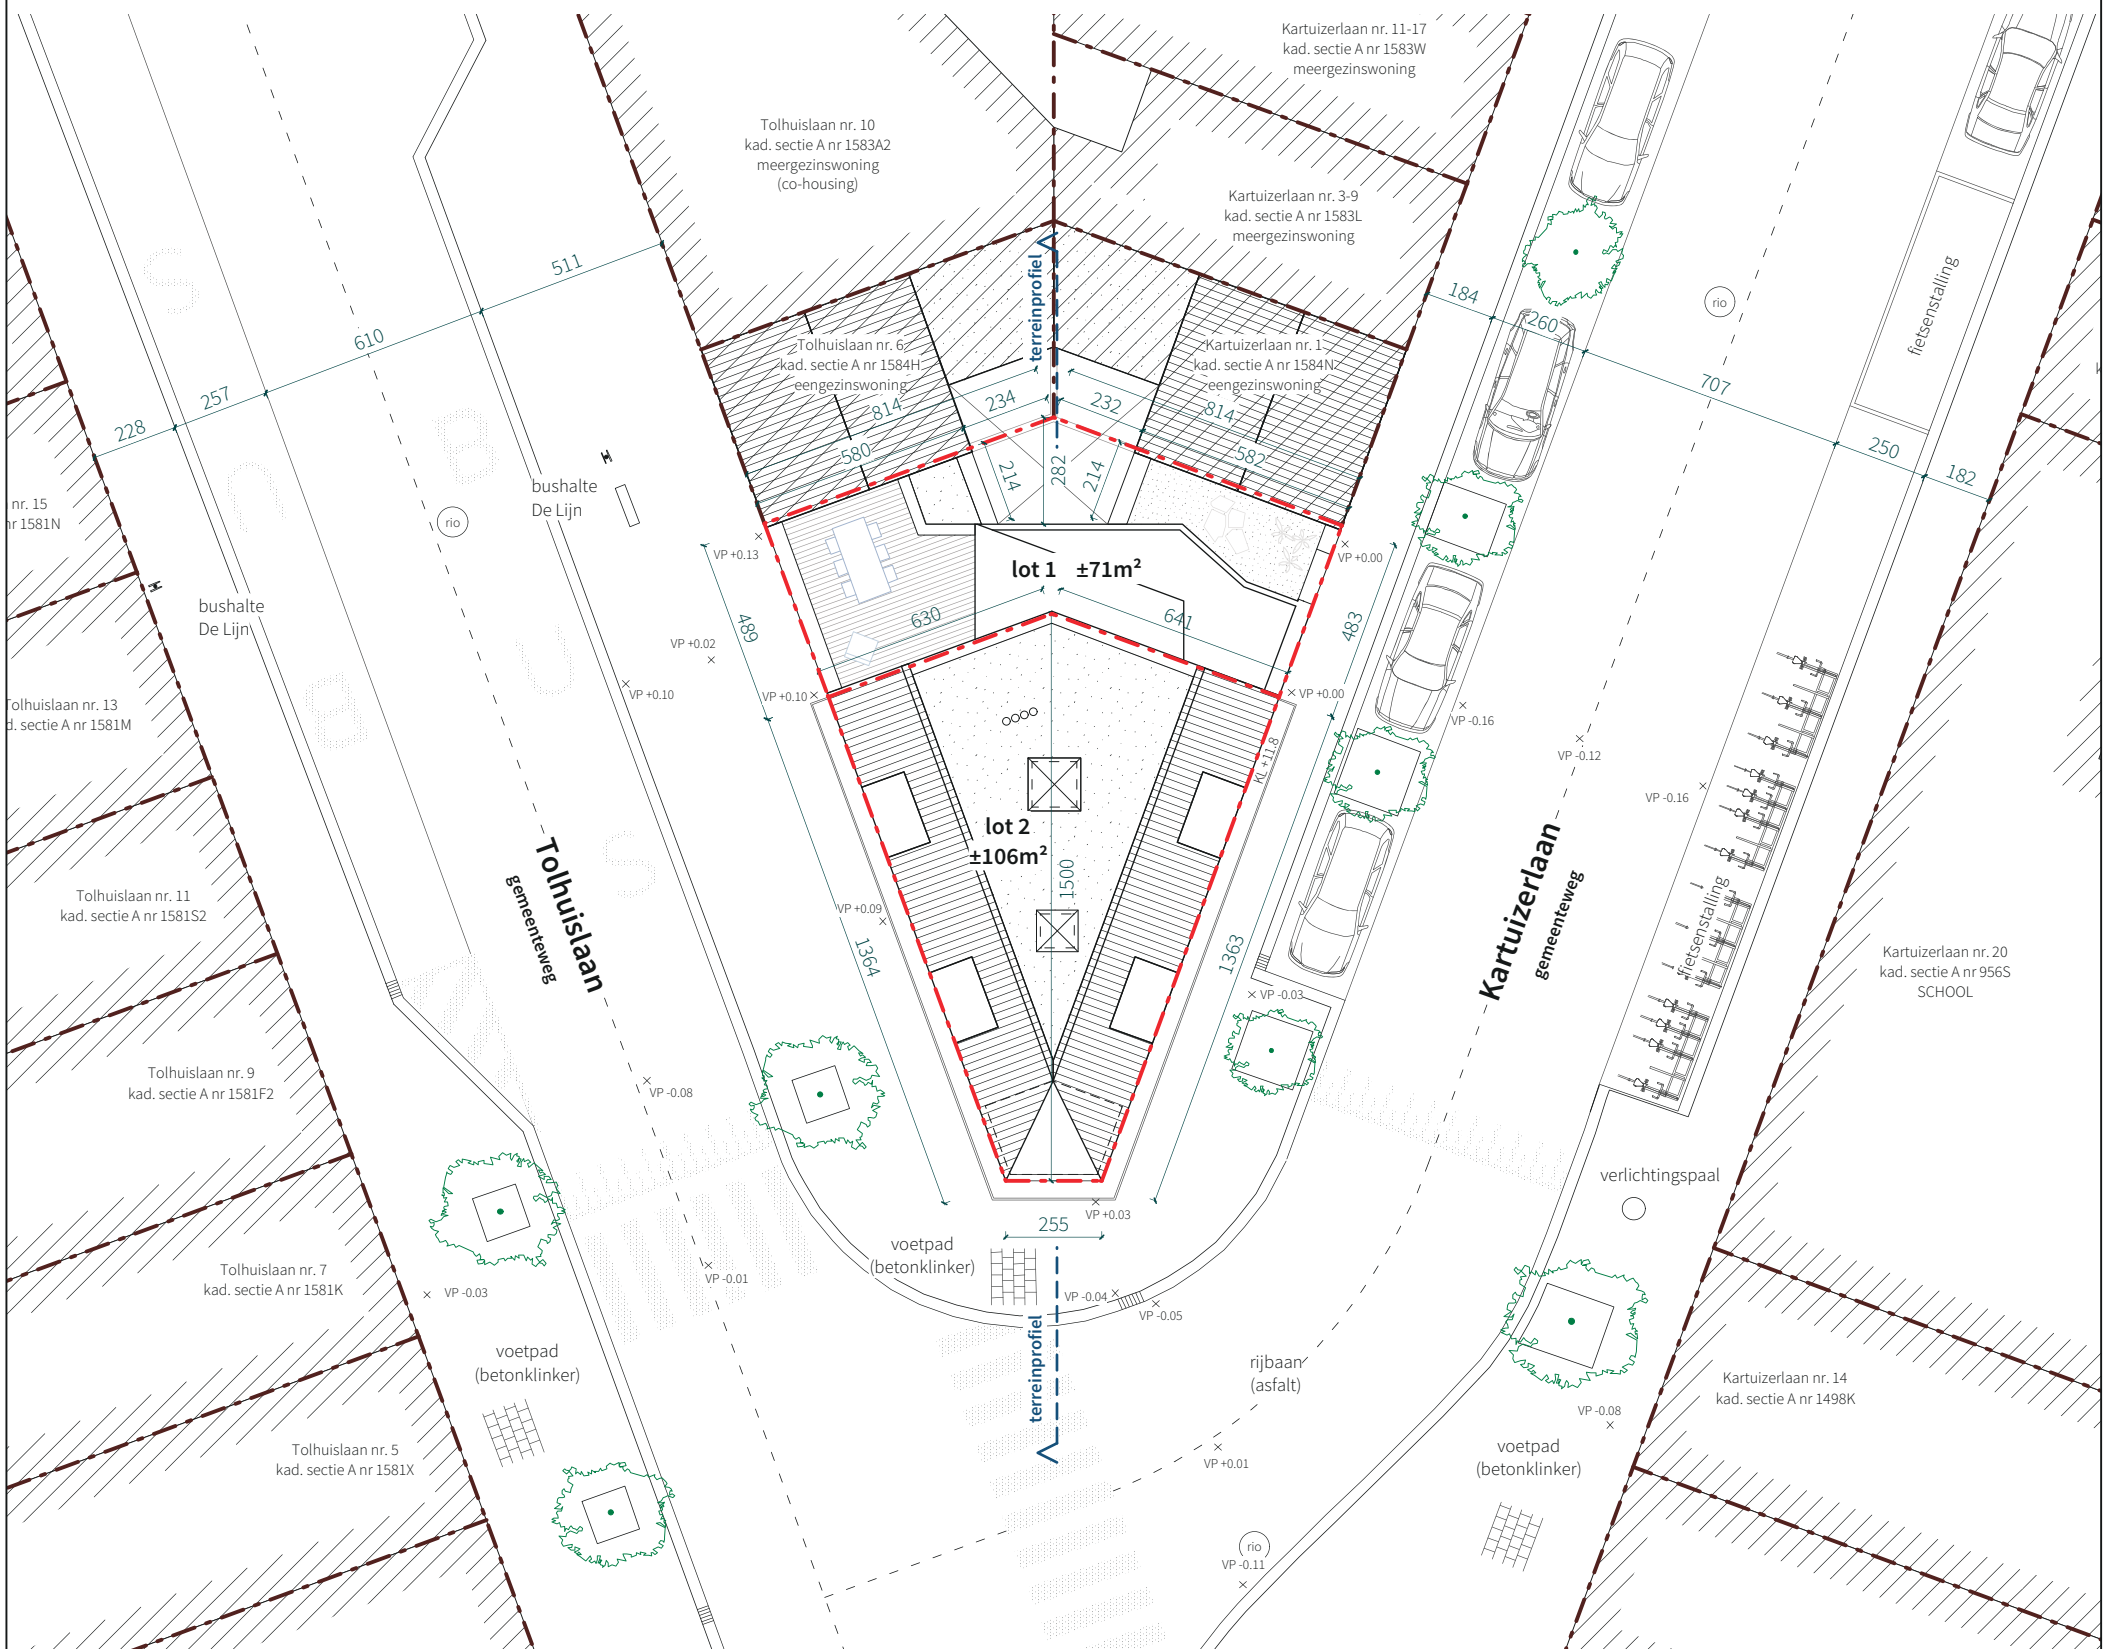

sloop en herbouw van een rijwoning (ééngesinswoning)

lot 1


lot 2

verbouwing van hoekpand met behoud van historisch waardevolle gevels tot meergezinswoning met commerciële ruimte

Project 20G - Tolhuislaan 2/4, 9000 Gent
titel **INPLANTINGSPLAN / NIEUWE TOESTAND**

schaal 1/200 datum - tekenaar TDP gewijzigd - fase BA tekeningnummer I_N index -

bouwhaar -
architect -

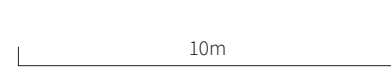

formaat
A3

Alle afmetingen zijn in cm, tenzij anders vermeld.