
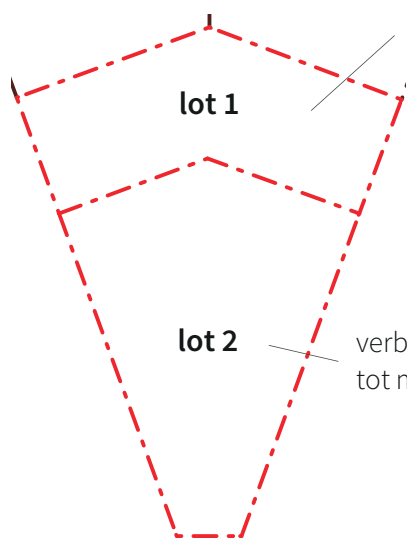


# ZIE BIJZONDERE VOORWAARDE(N)

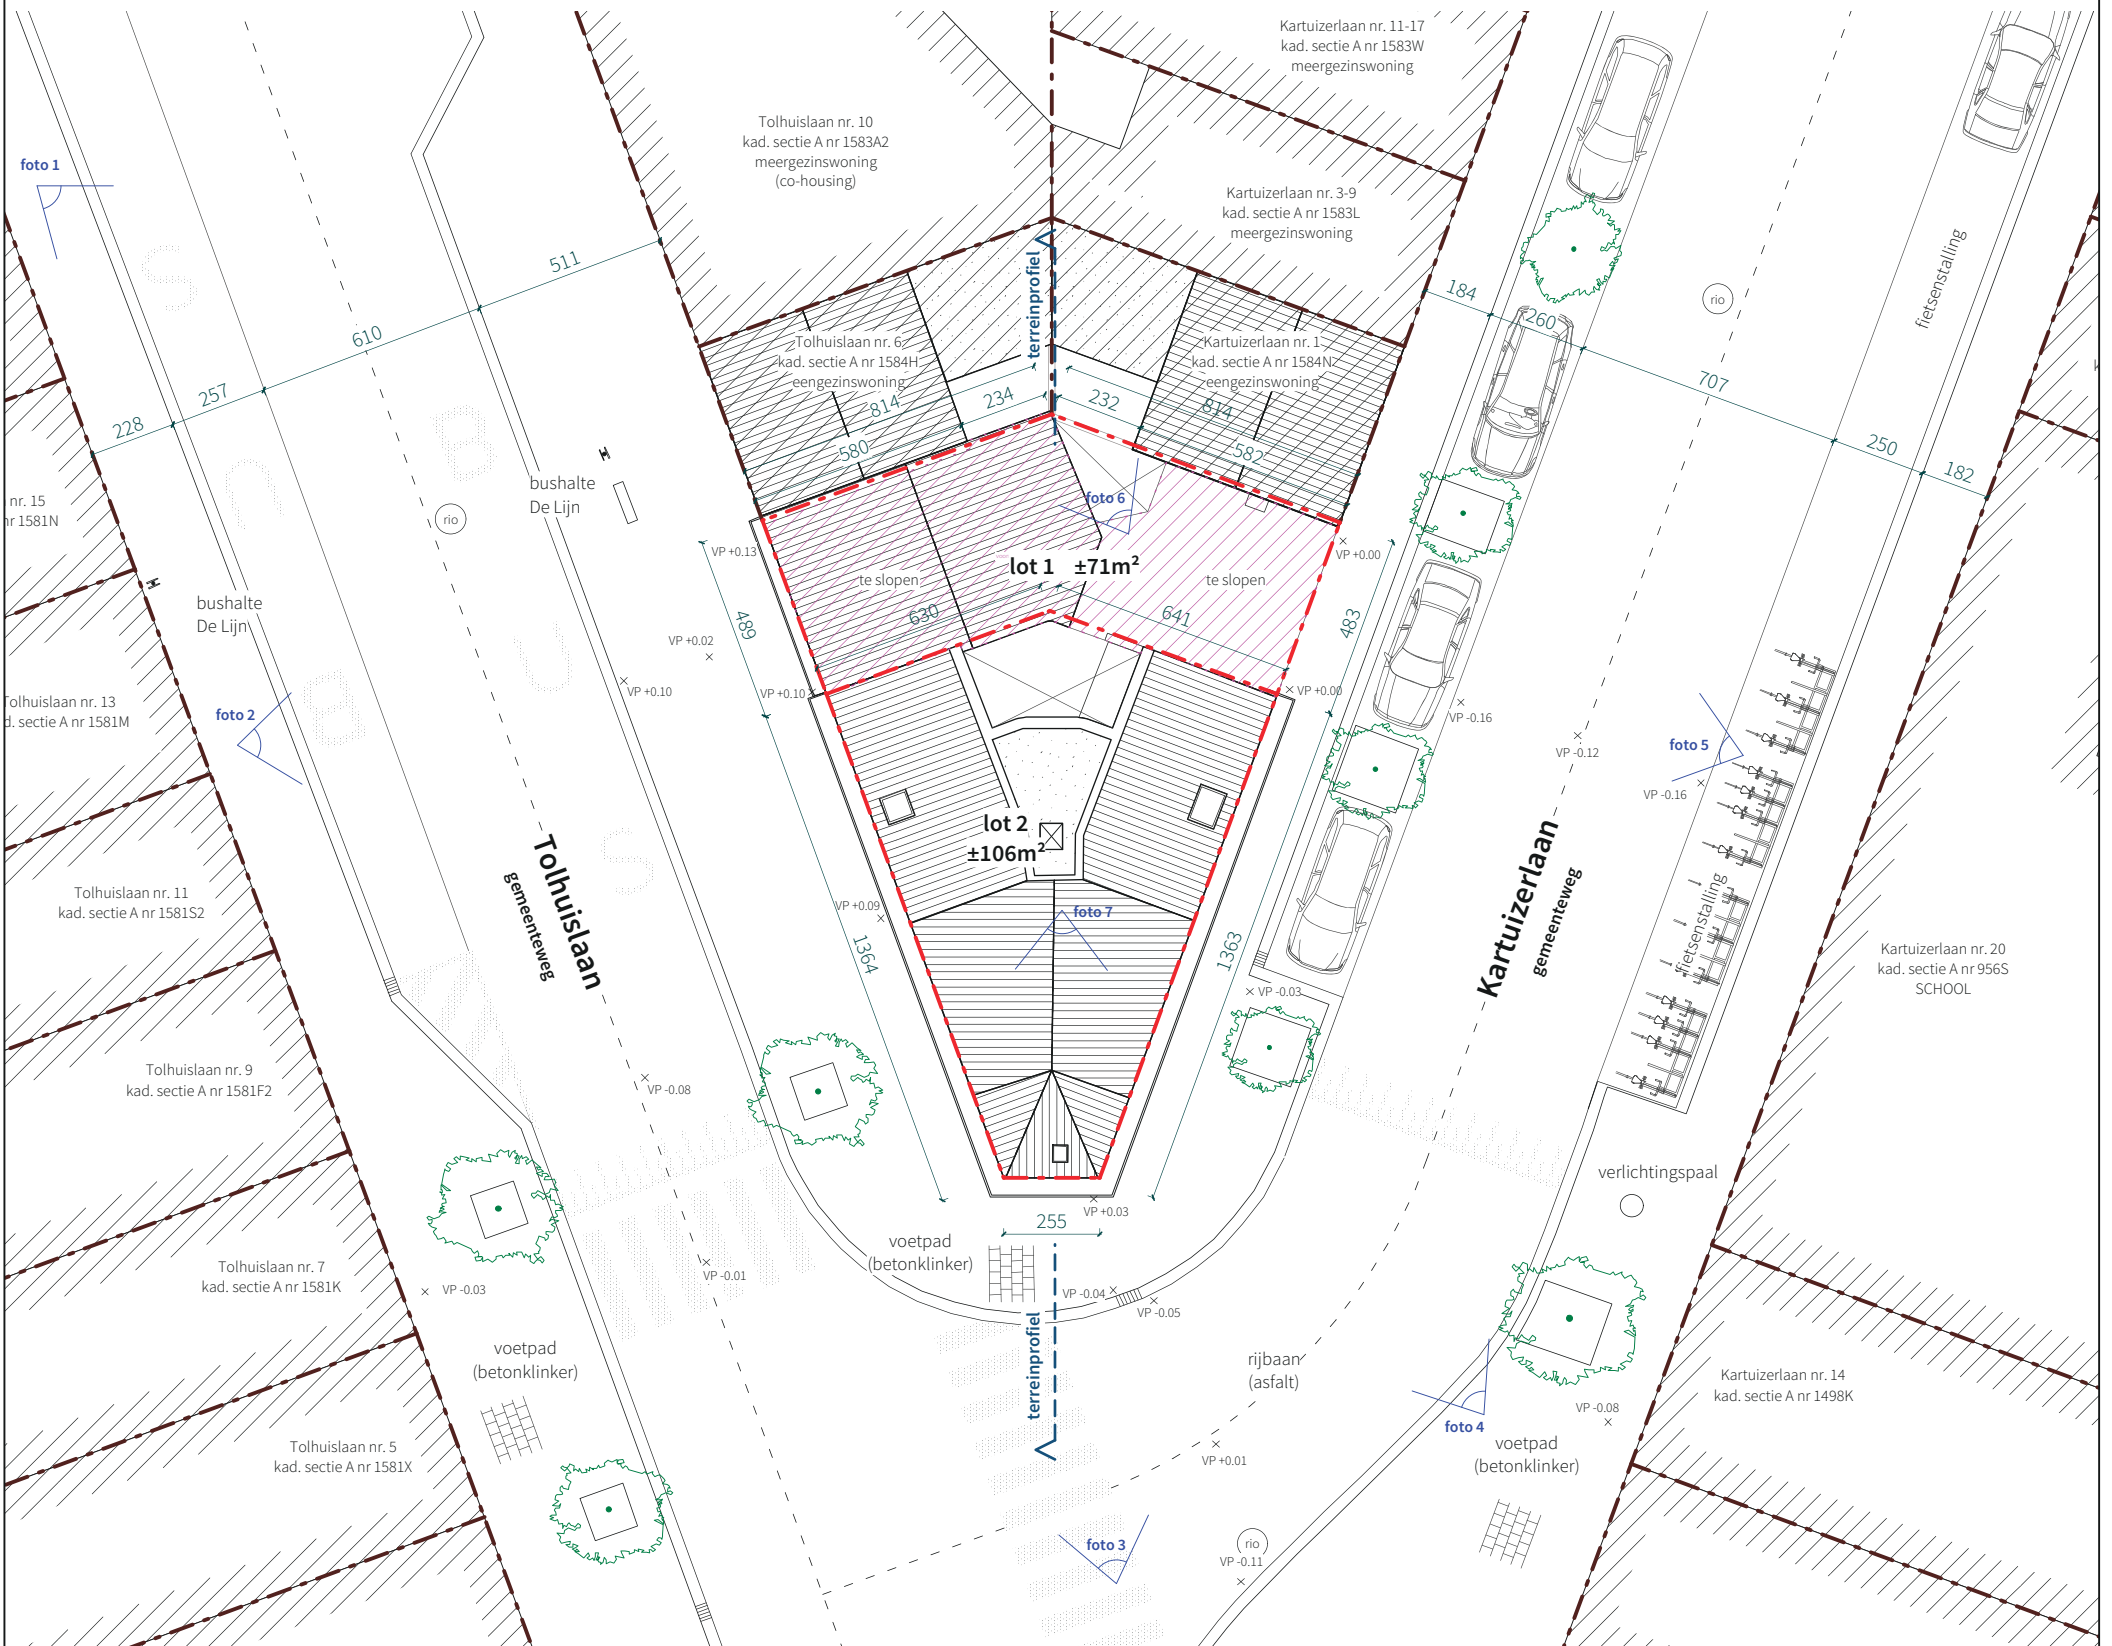

sloop en herbouw van een rijwoning (ééngesinswoning)

lot 1

lot 2

verbouwing van hoekpand met behoud van historisch waardevolle gevels tot meergezinswoning met commerciële ruimte

Project 20G - Tolhuislaan 2/4, 9000 Gent  
titel **INPLANTINGSPLAN / BESTAANDE TOESTAND**

schaal 1/200  
datum -  
tekenaar TDP  
gewijzigd -  
fase BA  
tekeningnummer I\_B  
index -

bouwhaar -  
architect -



10m

formaat A3

Alle afmetingen zijn in cm, tenzij anders vermeld.