


ZIE BIJZONDERE VOORWAARDE(N)

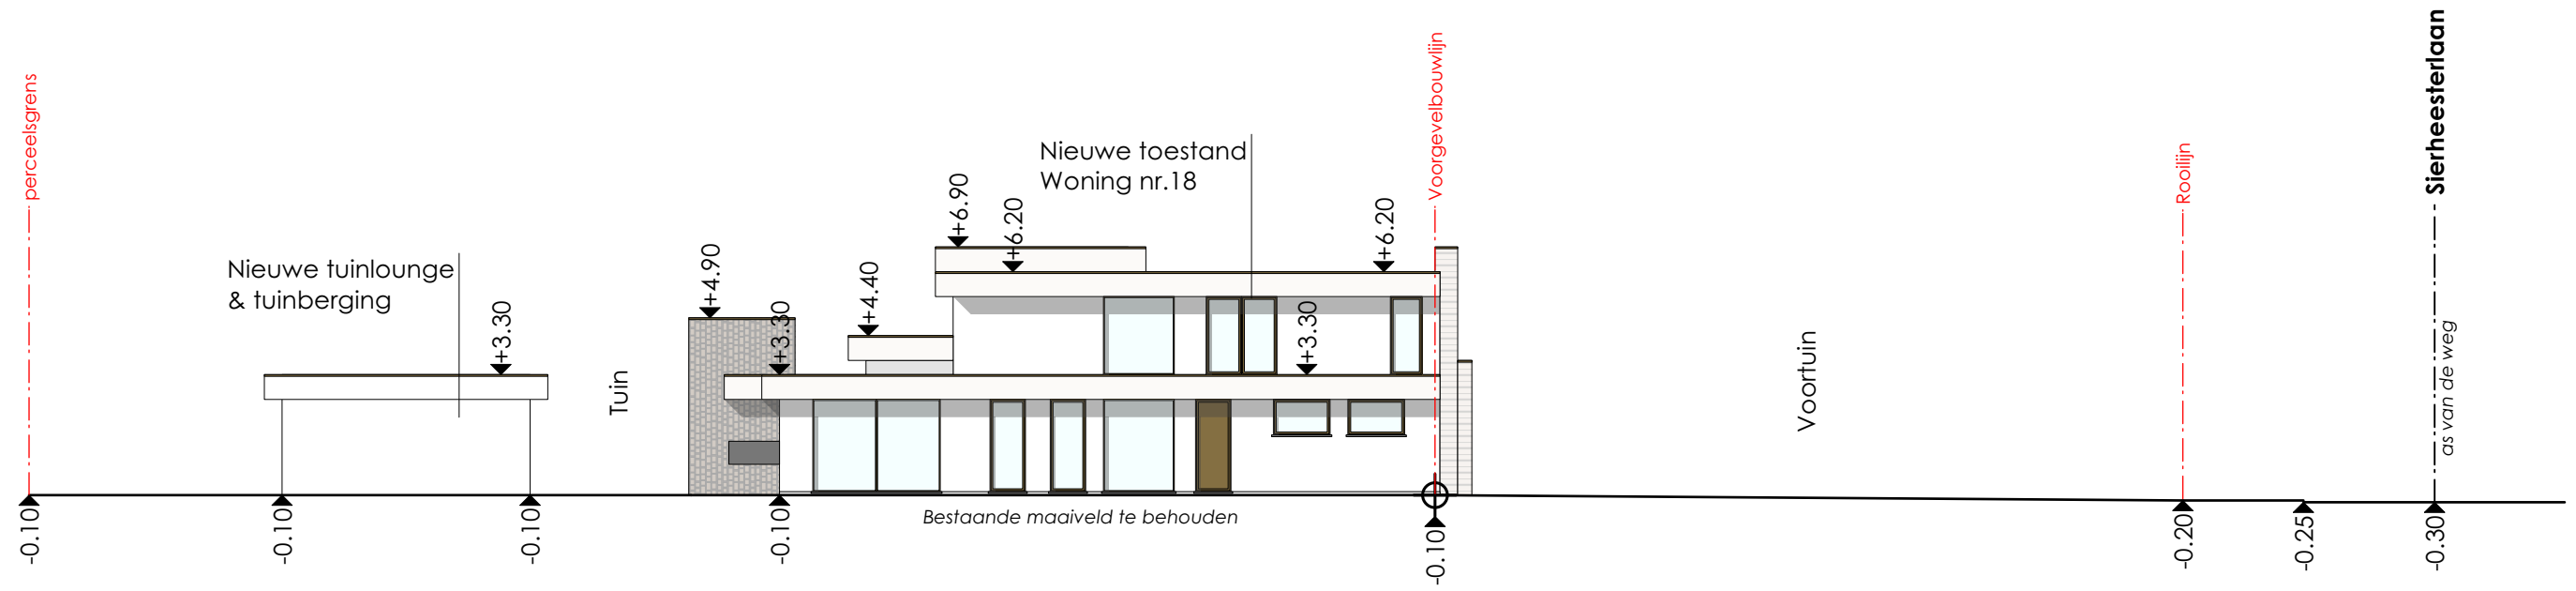

Terreinprofiel - Nieuwe toestand
Schaal: 1:200