


ZIE BIJZONDERE VOORWAARDE(N)

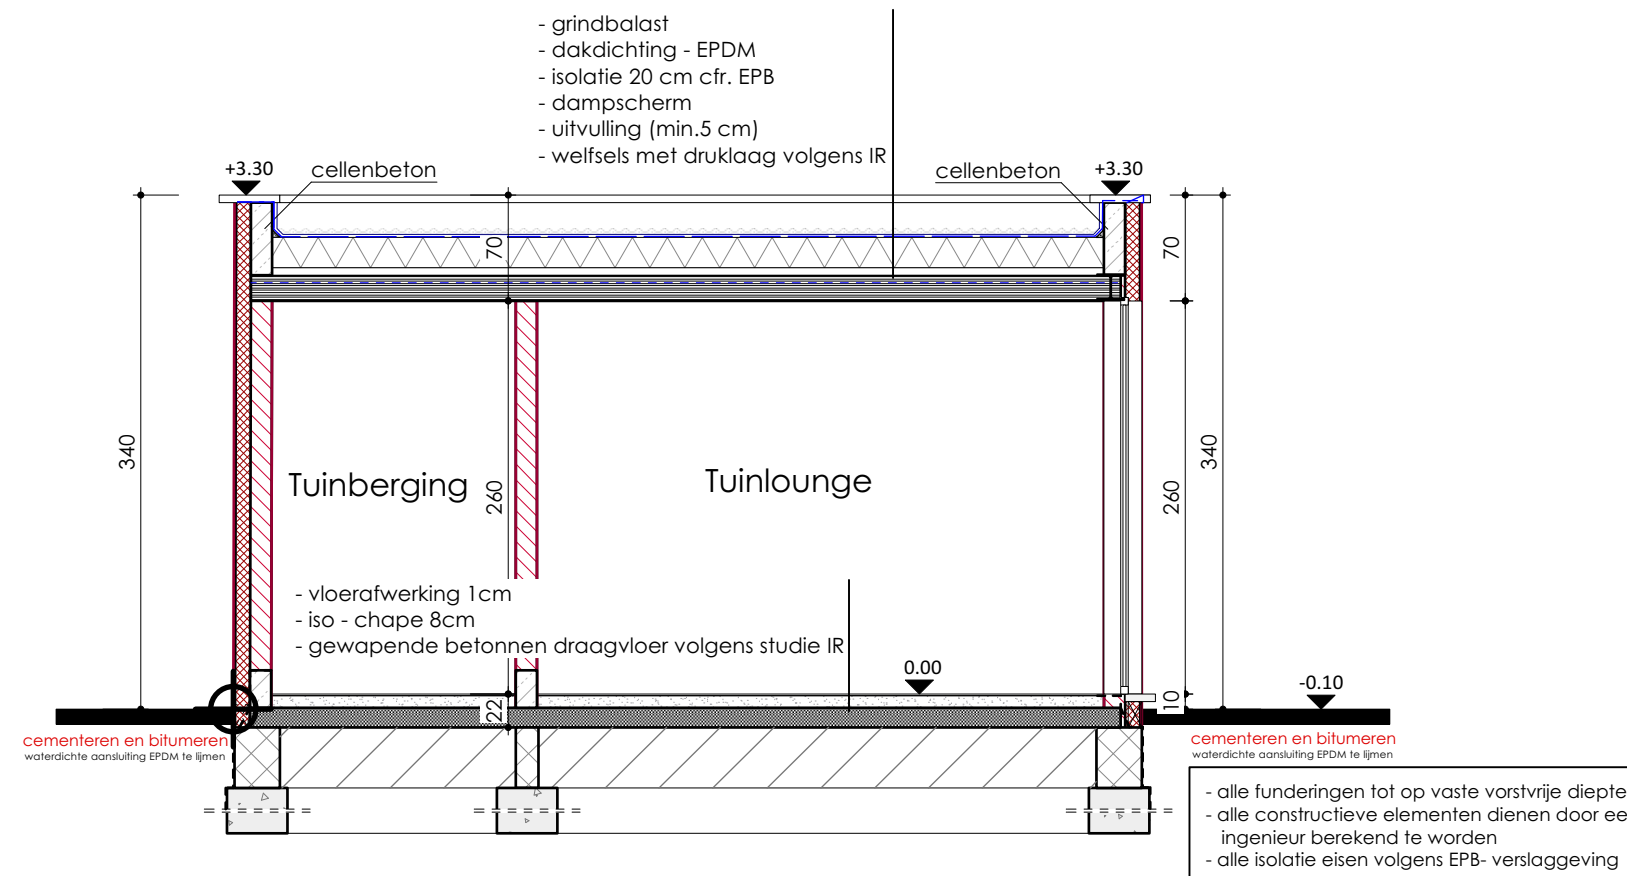

Snede Tuinlounge met tuinberging- Nieuwe toestand
Schaal: 1:50