


**ZIE BIJZONDERE
VOORWAARDE(N)**

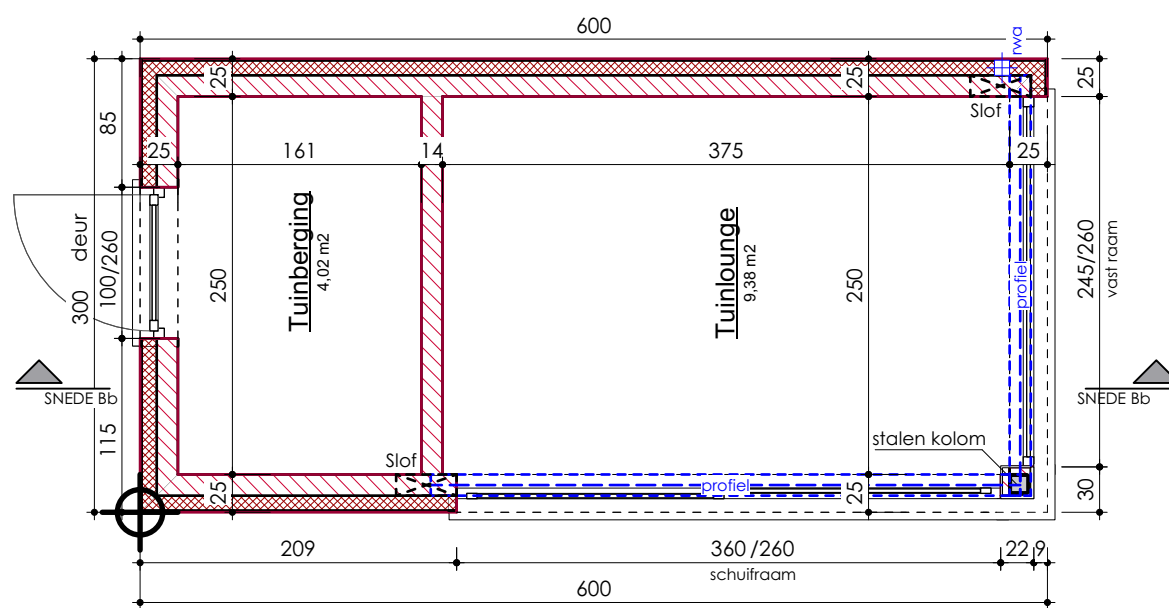

Tuinlounge met tuinberging - Nieuwe toestand
Schaal: 1:50