


**ZIE BIJZONDERE  
VOORWAARDE(N)**

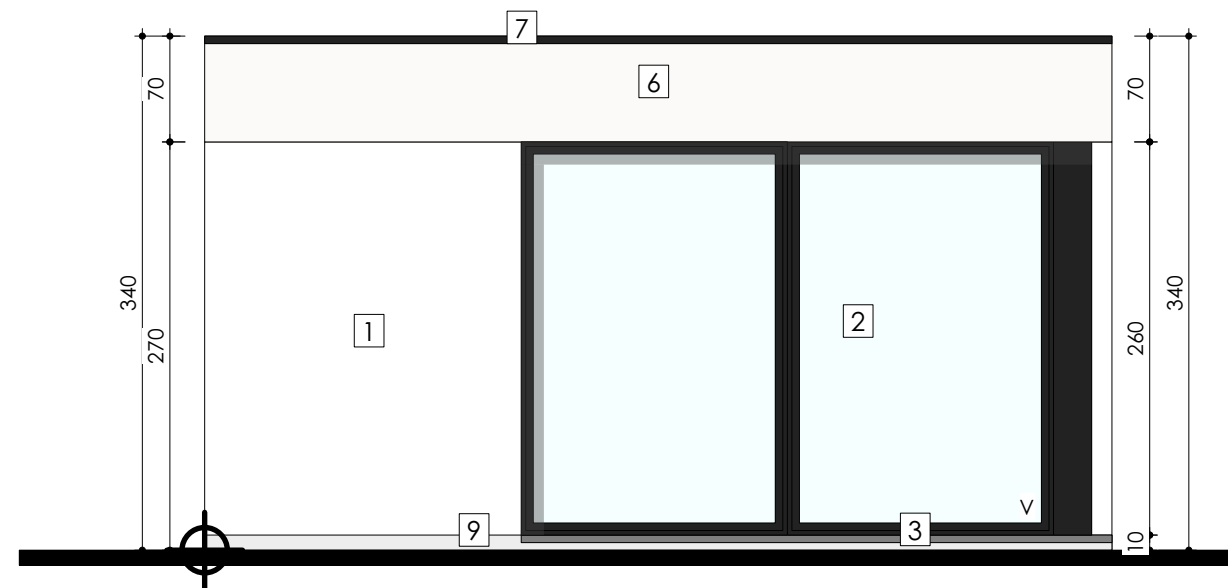

Voorgevel Tuinlounge met tuinberging - Nieuwe toestand  
Schaal: 1:50