


**ZIE BIJZONDERE
VOORWAARDE(N)**

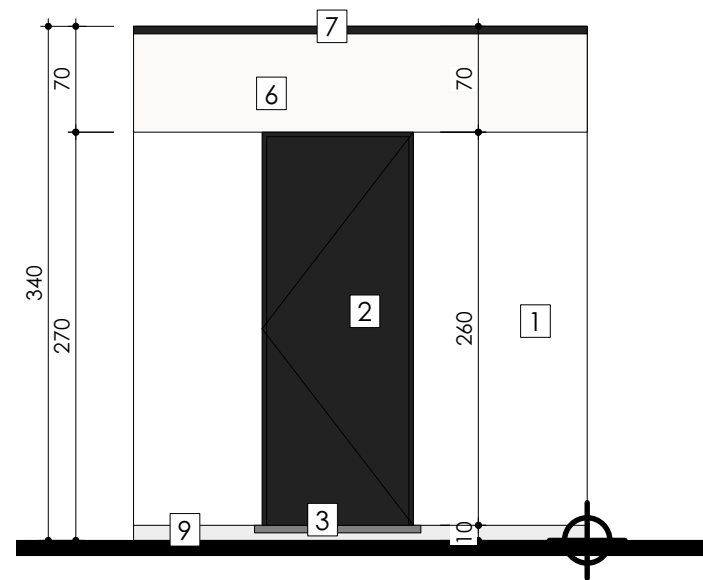

Linker zijgevel Tuinlounge met tuinberging - Nieuwe toestand
Schaal: 1:50