


**ZIE BIJZONDERE
VOORWAARDE(N)**

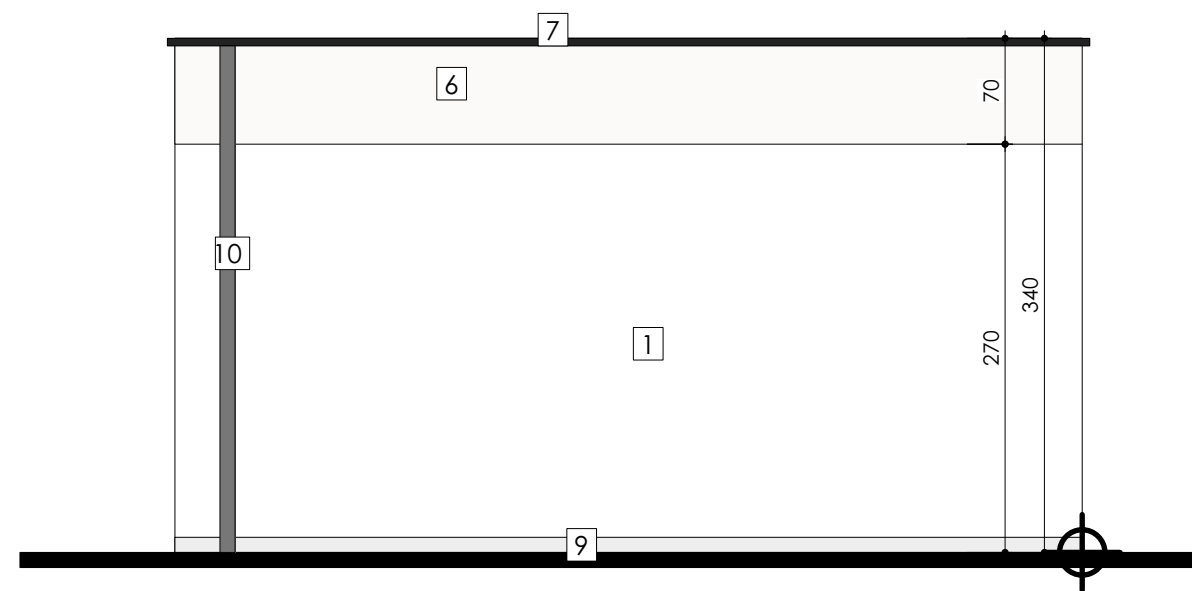

Achtergevel tuinlounge met tuinberging - Nieuwe toestand
Schaal: 1:50