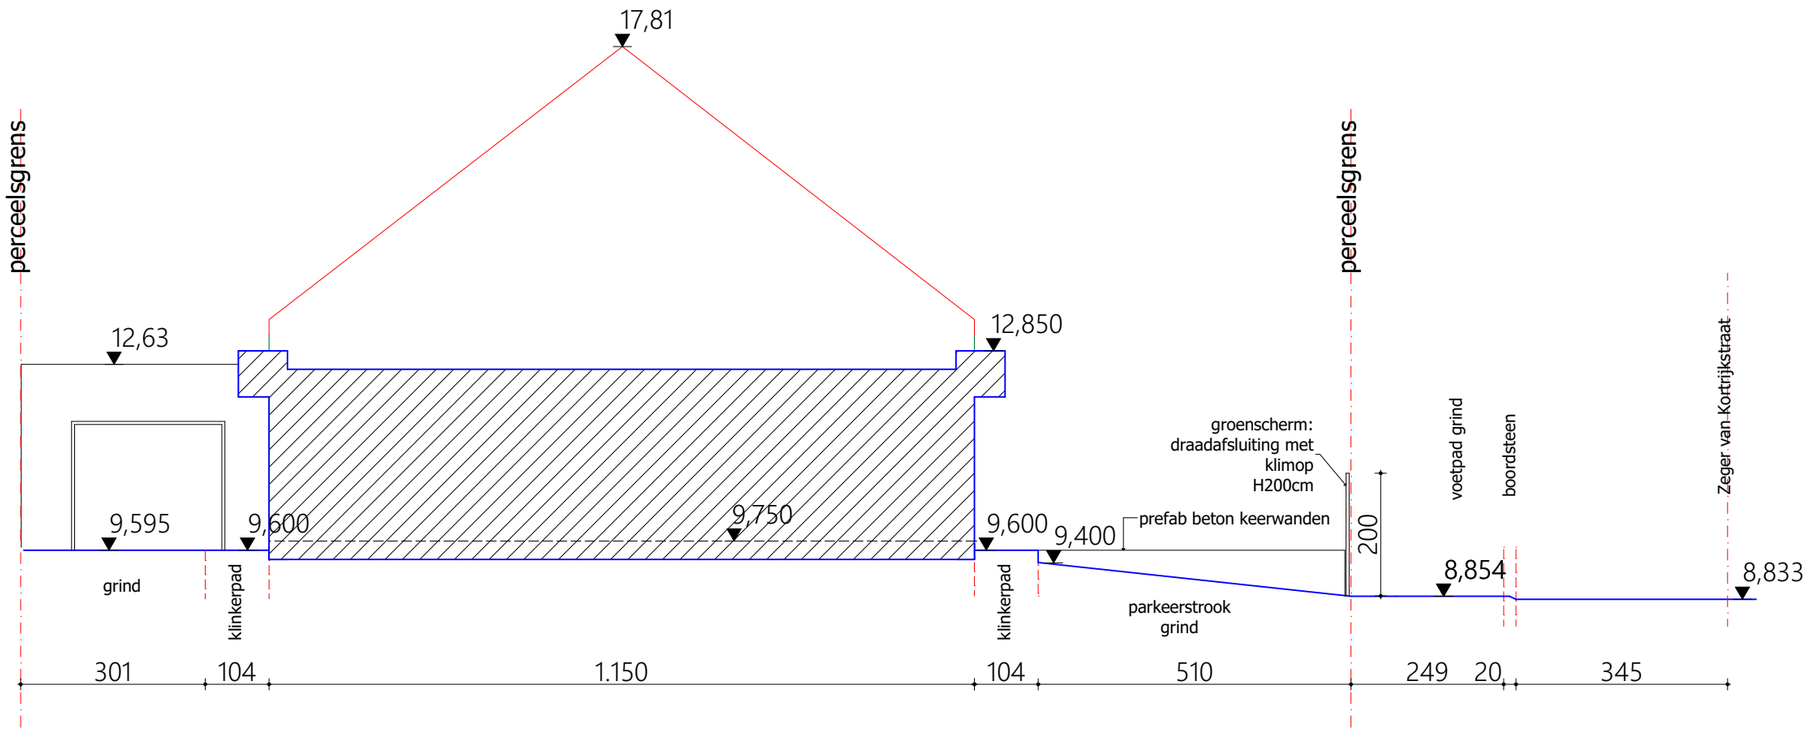

terreinprofiel TP1 1:100

23/04/2024
22 27.1 nieuwe toestand
BA_2227_T_N_TP1_terreinprofiel TP1 nieuw

BA-01

dossier: 22 27 Apotheek Drongen
klant: Apotheek Drongen - Mariakerksesteenweg 82, 9031 Drongen
werf: Mariakerksesteenweg 82 - 9031 Drongen

ARPA architecten bv
Vrijheidslaan 15 9000 Gent
T 09-233 70 79
info@arpa.be www.arpa.be