
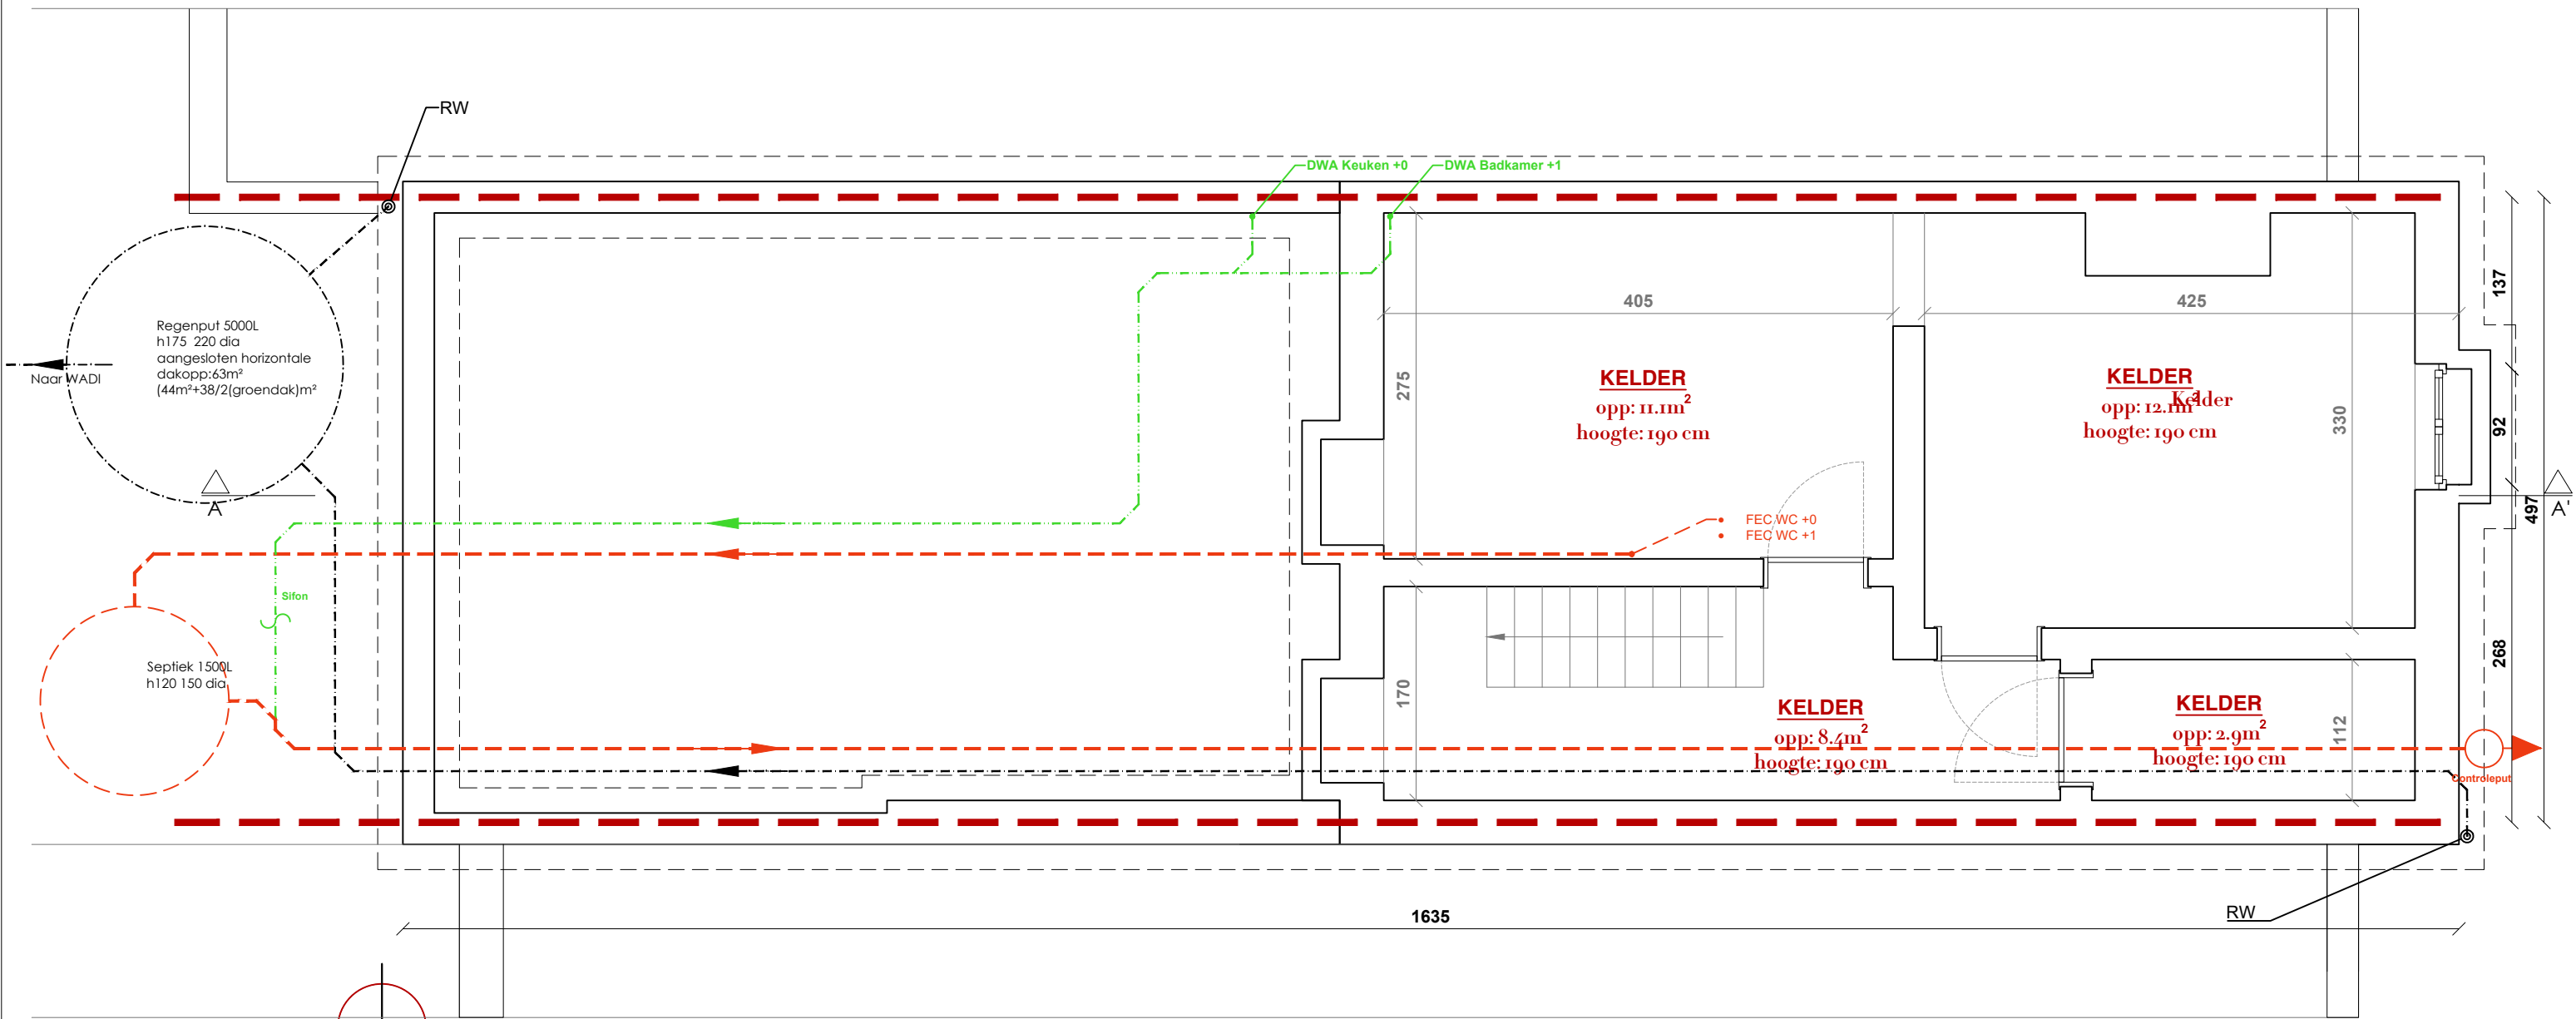


**ZIE BIJZONDERE
VOORWAARDE(N)**

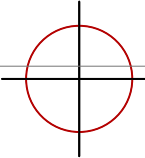

 Nieuwe toestand

GRONDPLAN KELDER