
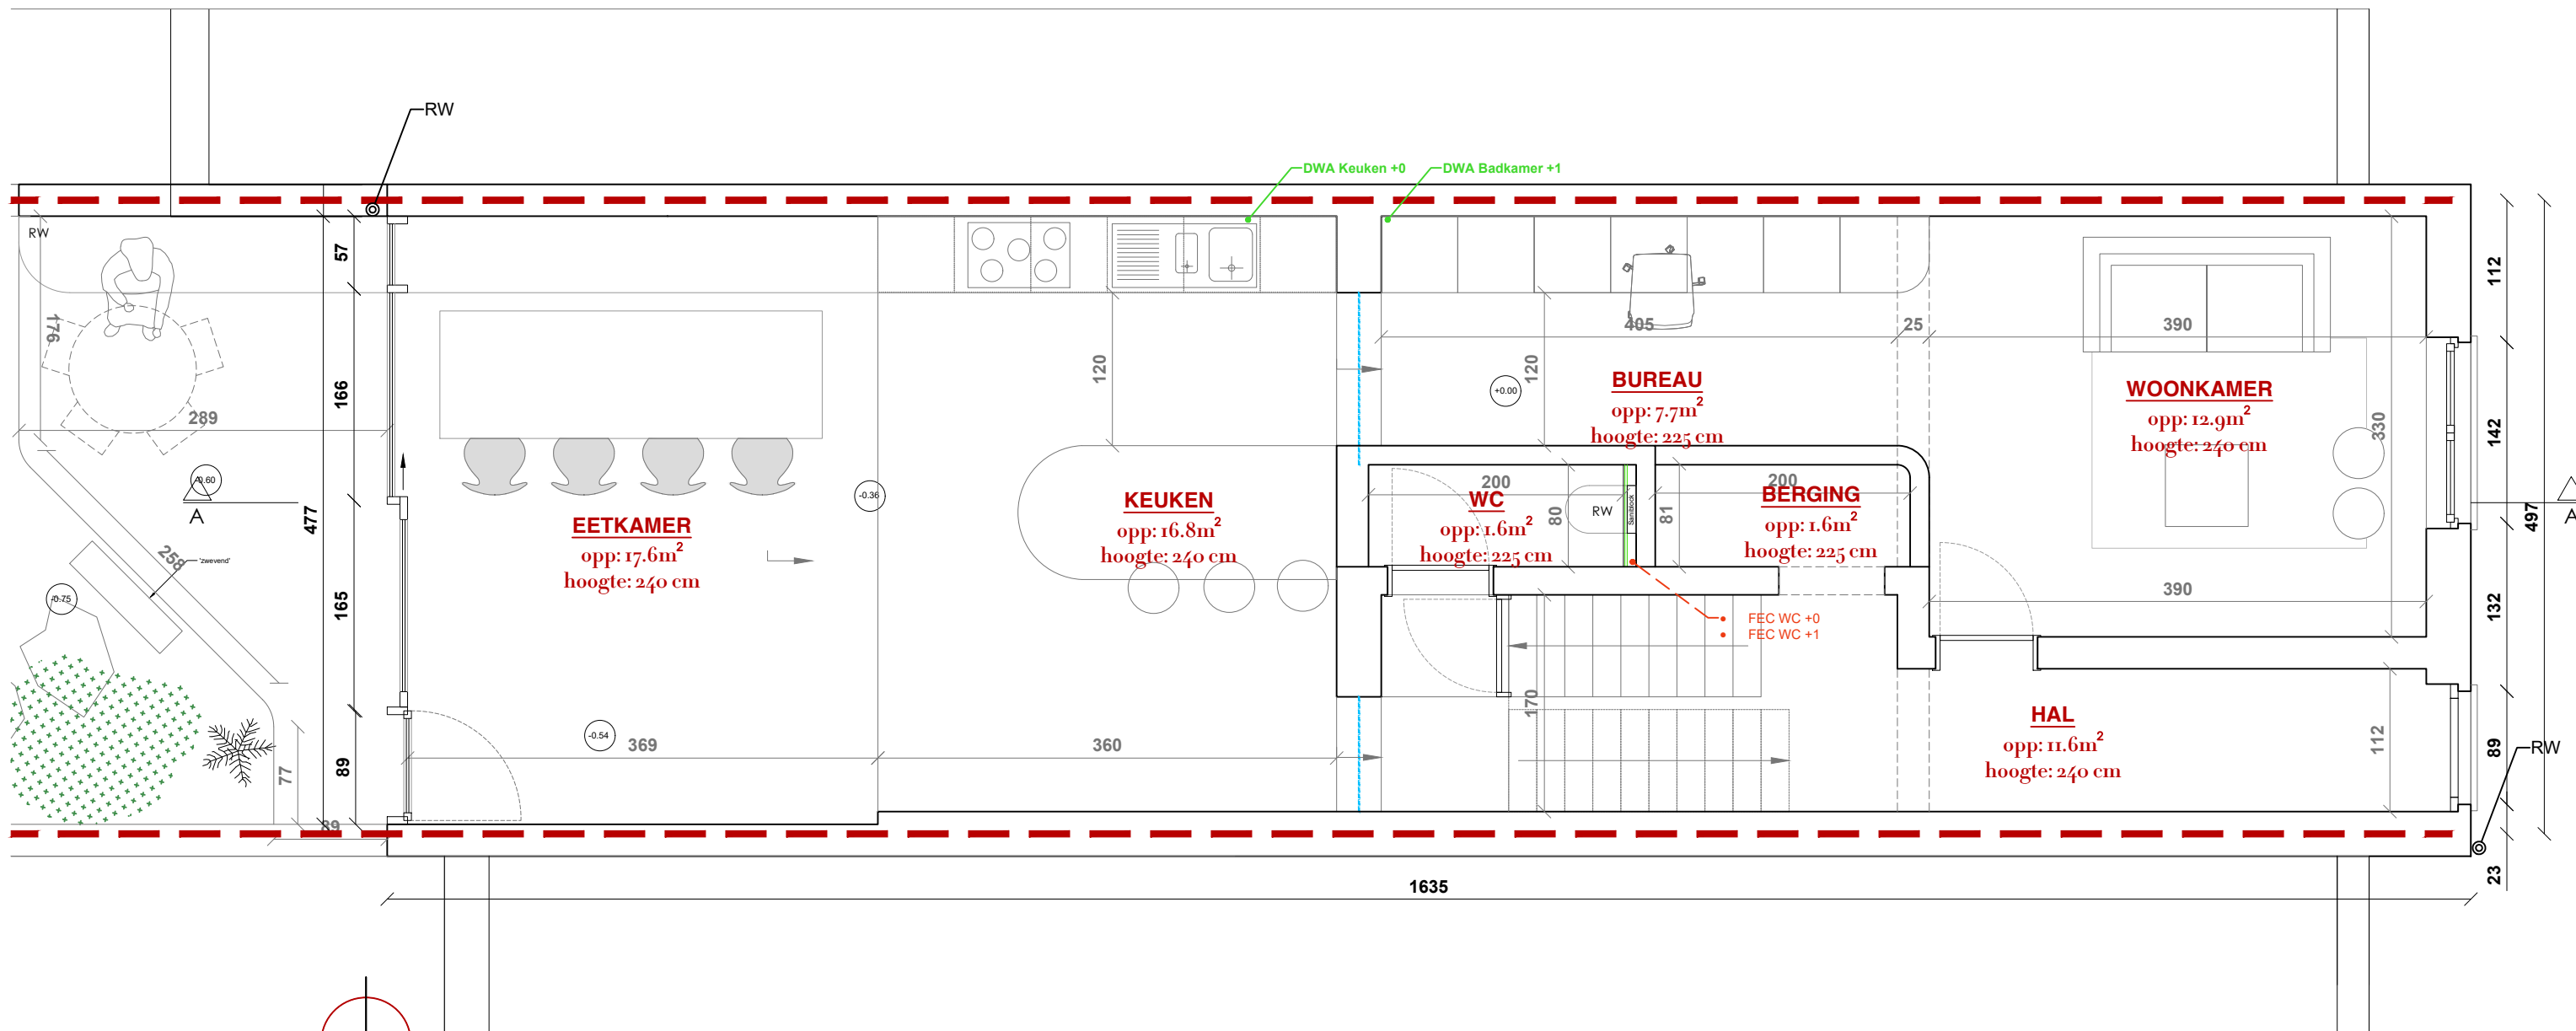


**ZIE BIJZONDERE  
VOORWAARDE(N)**

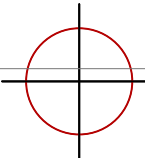

 Nieuwe toestand

# GRONDPLAN GELIJKVLOERS