





Gent
27ste afdeling / Drongen
Sectie C
Nummer 444A4 (deel)

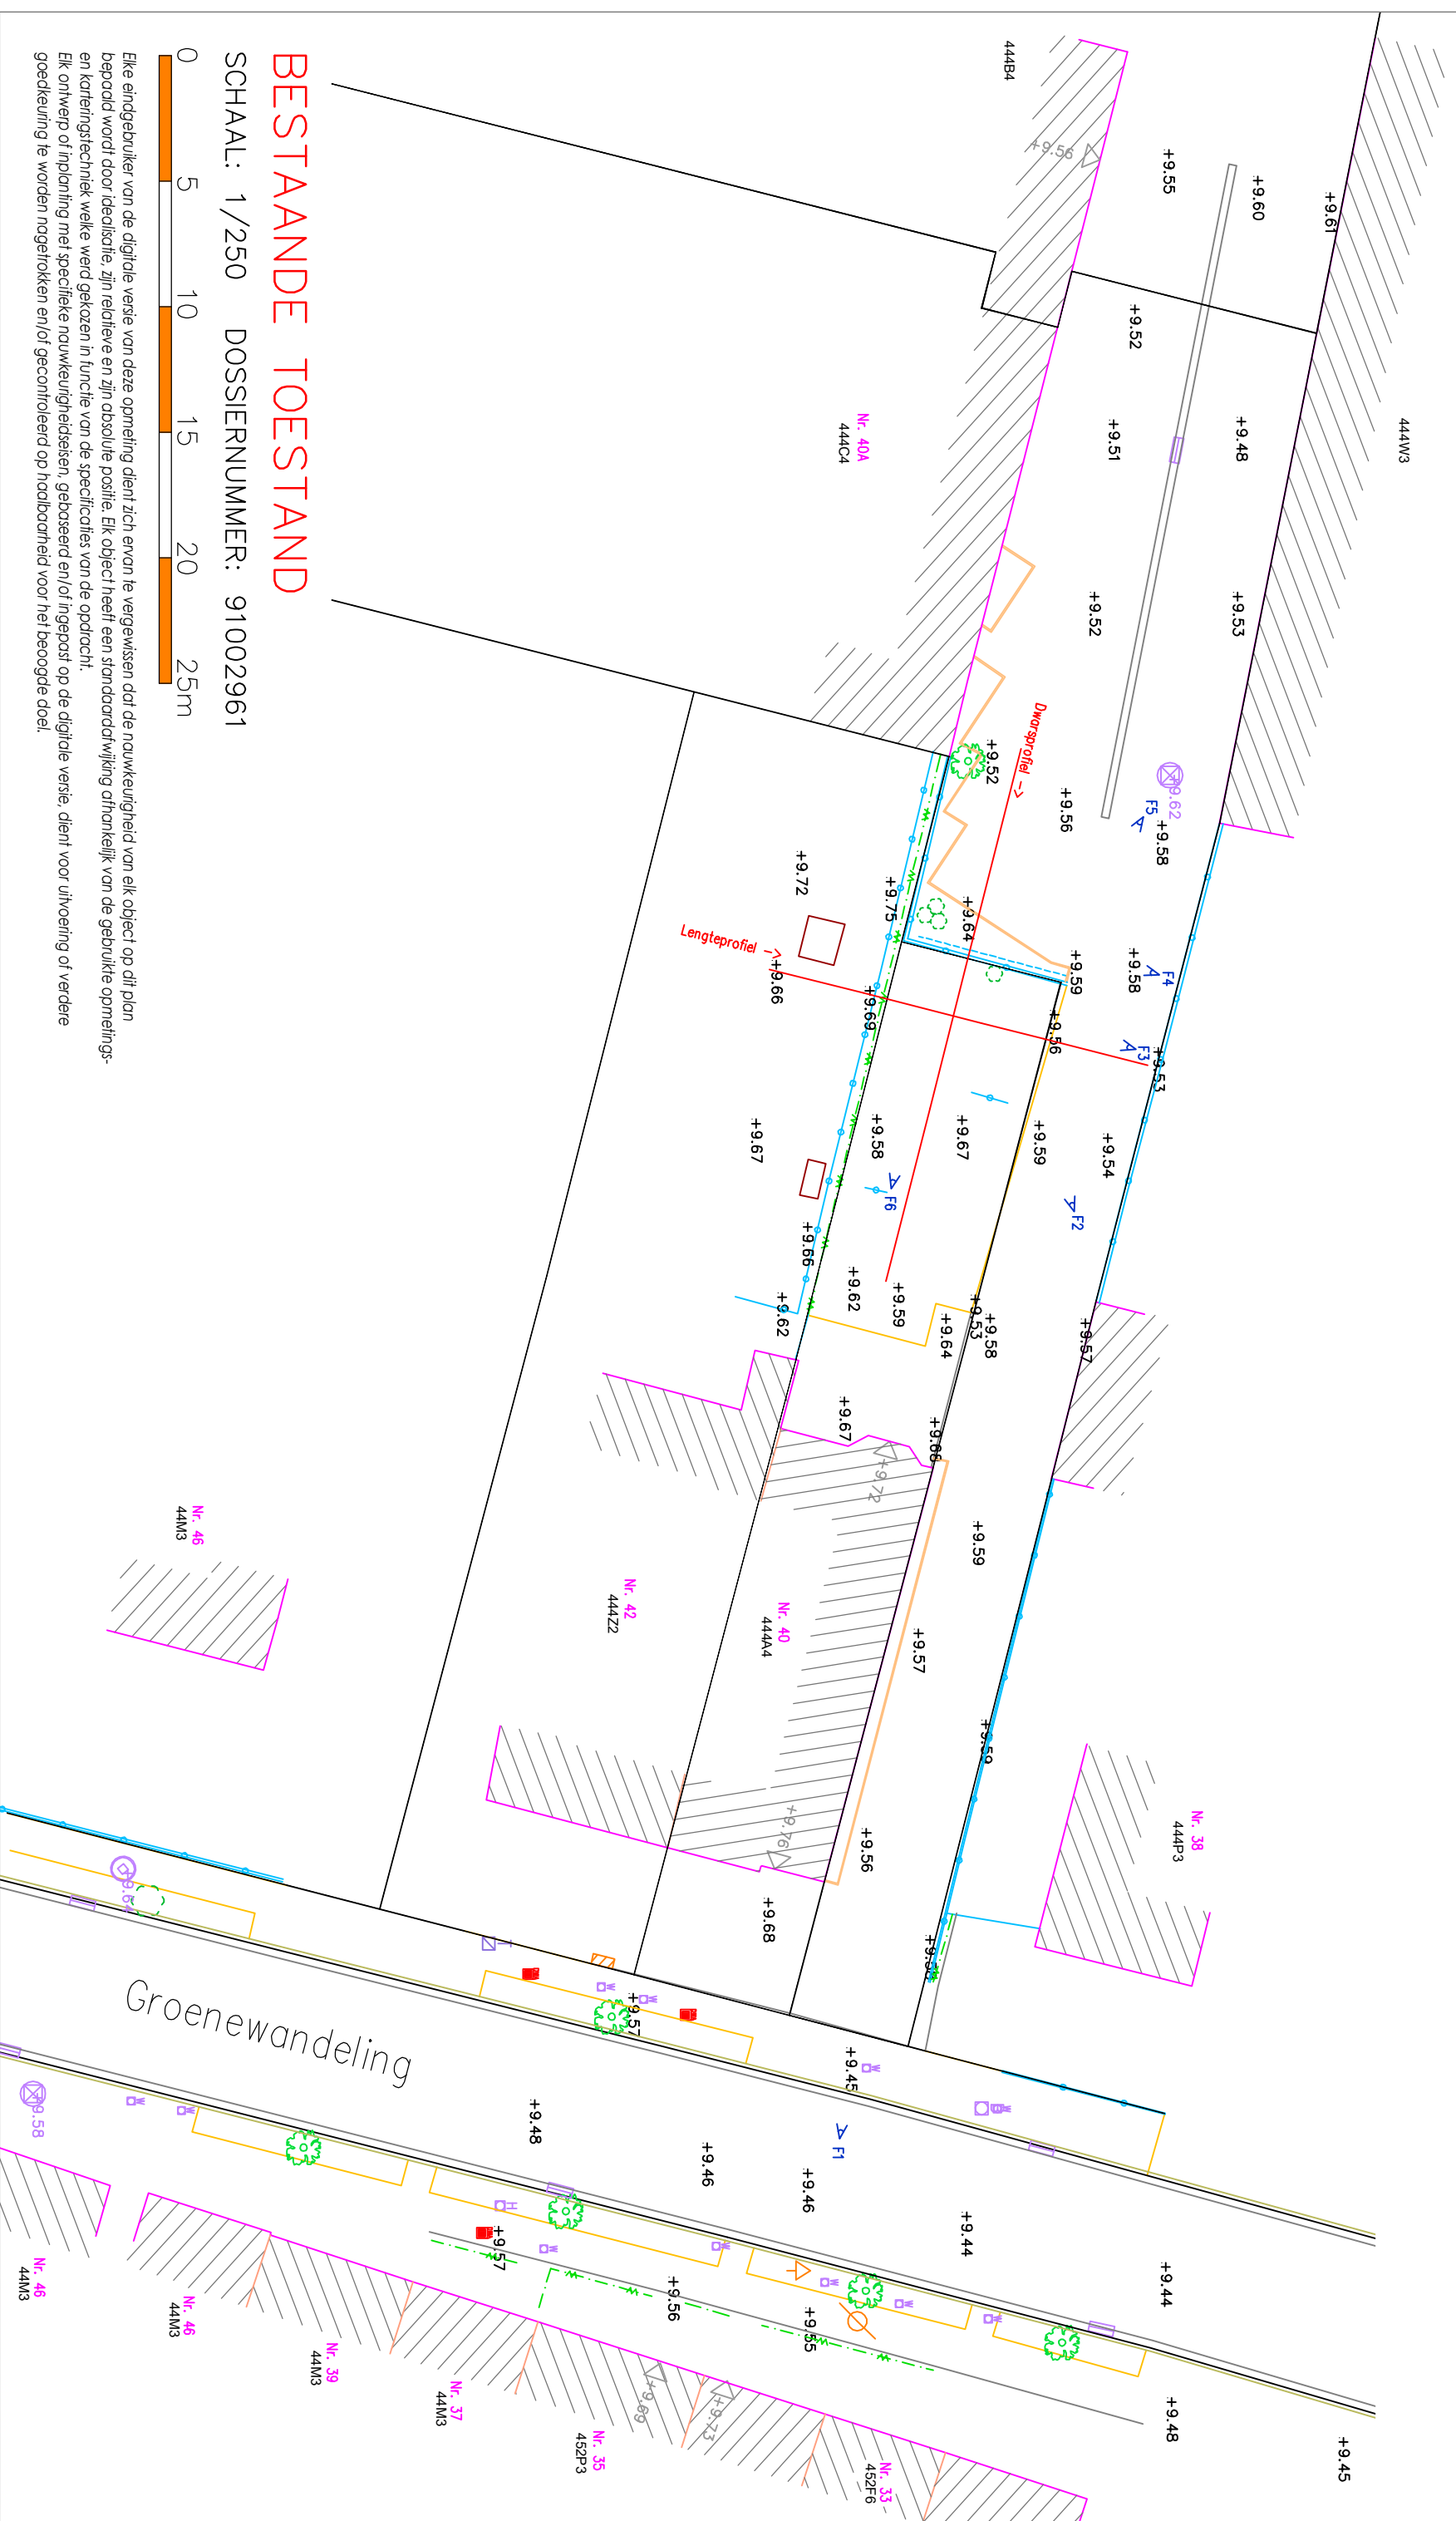

BESTAANDE TOESTAND

SCHAAL: 1/250 DOSSIERNUMMER: 91002961

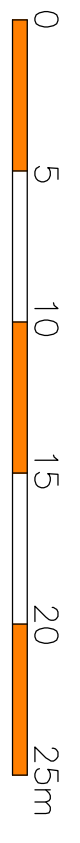

Elke eindgebruiker van de digitale versie van deze opmeting dient zich ervan te vergewissen dat de nauwkeurigheid van elk object op dit plan bepaald wordt door de precisie van de digitale versie van de opmeting. Elk object heeft een standaardafwijking afhankelijk van de gebruikte opmetings- en karteringstechniek welke werd gekozen in functie van de specificaties van de opdracht.
Elk ontwerp of inplanting met specifieke nauwkeurigheidssystemen, gebaseerd en/of ingepast op de digitale versie, dient voor uitvoering of verdere goedkeuring te worden noggetrokken en/of gecontroleerd op haalbaarheid voor het beoogde doel.