


# Waterwlietstraat 9

Gevelsnede ter hoogte van de vensters op gelijkvloers en 1<sup>e</sup> verdieping  
Nieuwe toestand schaal: 1/150

- isolatie + ciepi, samen 14 cm dik
- granulaatplint (5 cm) + XPS als isolatie (8 cm)

**ZIE BIJZONDERE VOORWAARDE(N)**

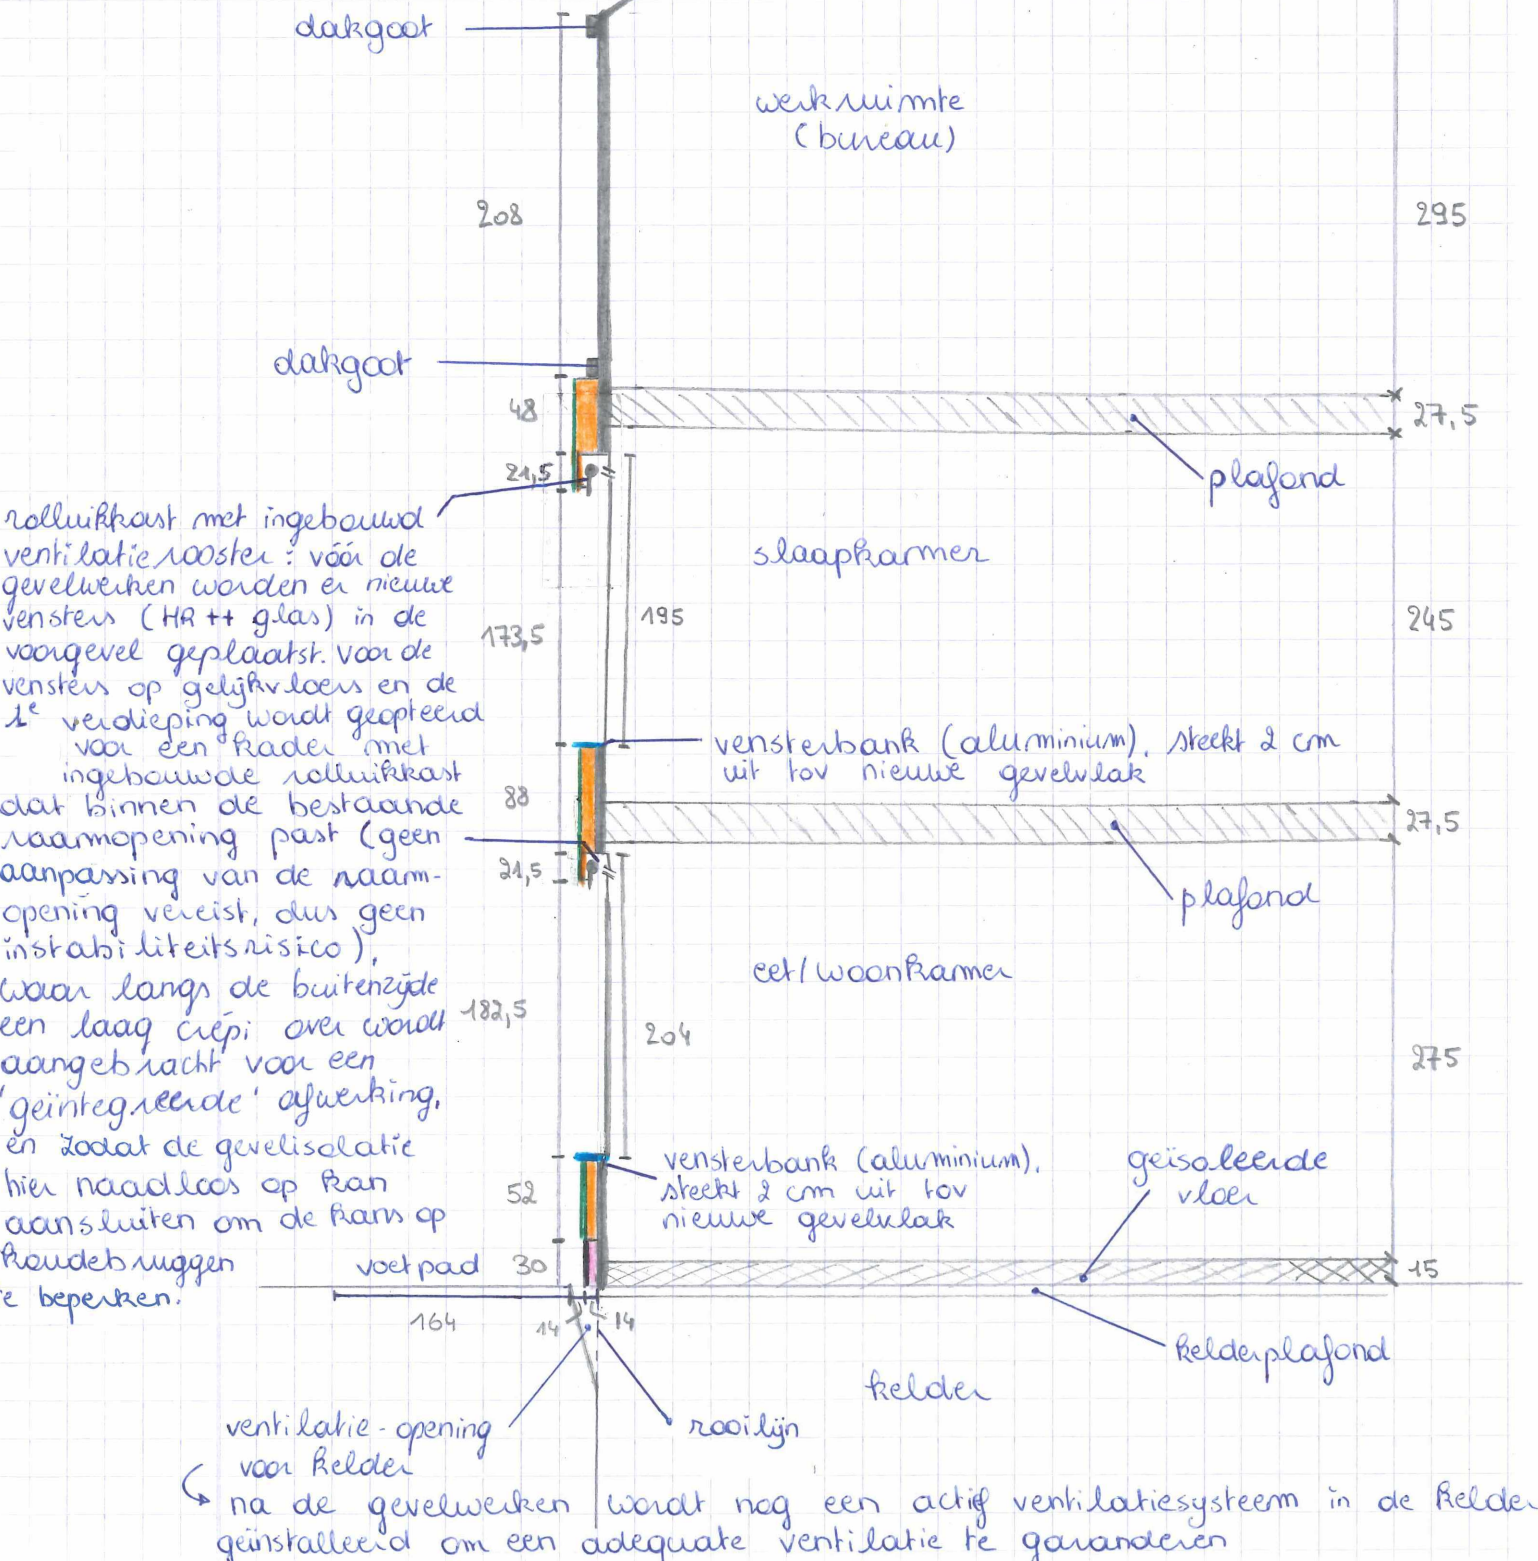

rolluikkast met ingebouwd ventilatie rooster: vóór de gevelwerken worden er nieuwe vensters (HR++ glas) in de voorgevel geplaatst. Voor de vensters op gelijkvloers en de 1<sup>e</sup> verdieping wordt geplaatst voor een kader met ingebouwde rolluikkast dat binnen de bestaande raamopening past (geen aanpassing van de raamopening vereist, dus geen instabiliteitsrisico), waar langs de buitenzijde een laag ciepi over wordt aangebracht voor een 'geïntegreerde' afwerking, en zodat de gevelisolatie hier naadloos op kan aansluiten om de kram op koudedruppen te beperken.

ventilatie-opening voor kelder  
na de gevelwerken wordt nog een actief ventilatiesysteem in de kelder geïnstalleerd om een adequate ventilatie te garanderen