

**AANVRAAG VOOR:**

Herbouw van een eengezinswoning.

**BOUWHEER:**


Dhr. Tijs Lambrechts - Mevr. Emily Poelman

**ADRES:**

Ten Bos 4  
9052 Zwijnaarde

**KADASTRAAL:**

Afd. 24, sectie C, nr. 77L

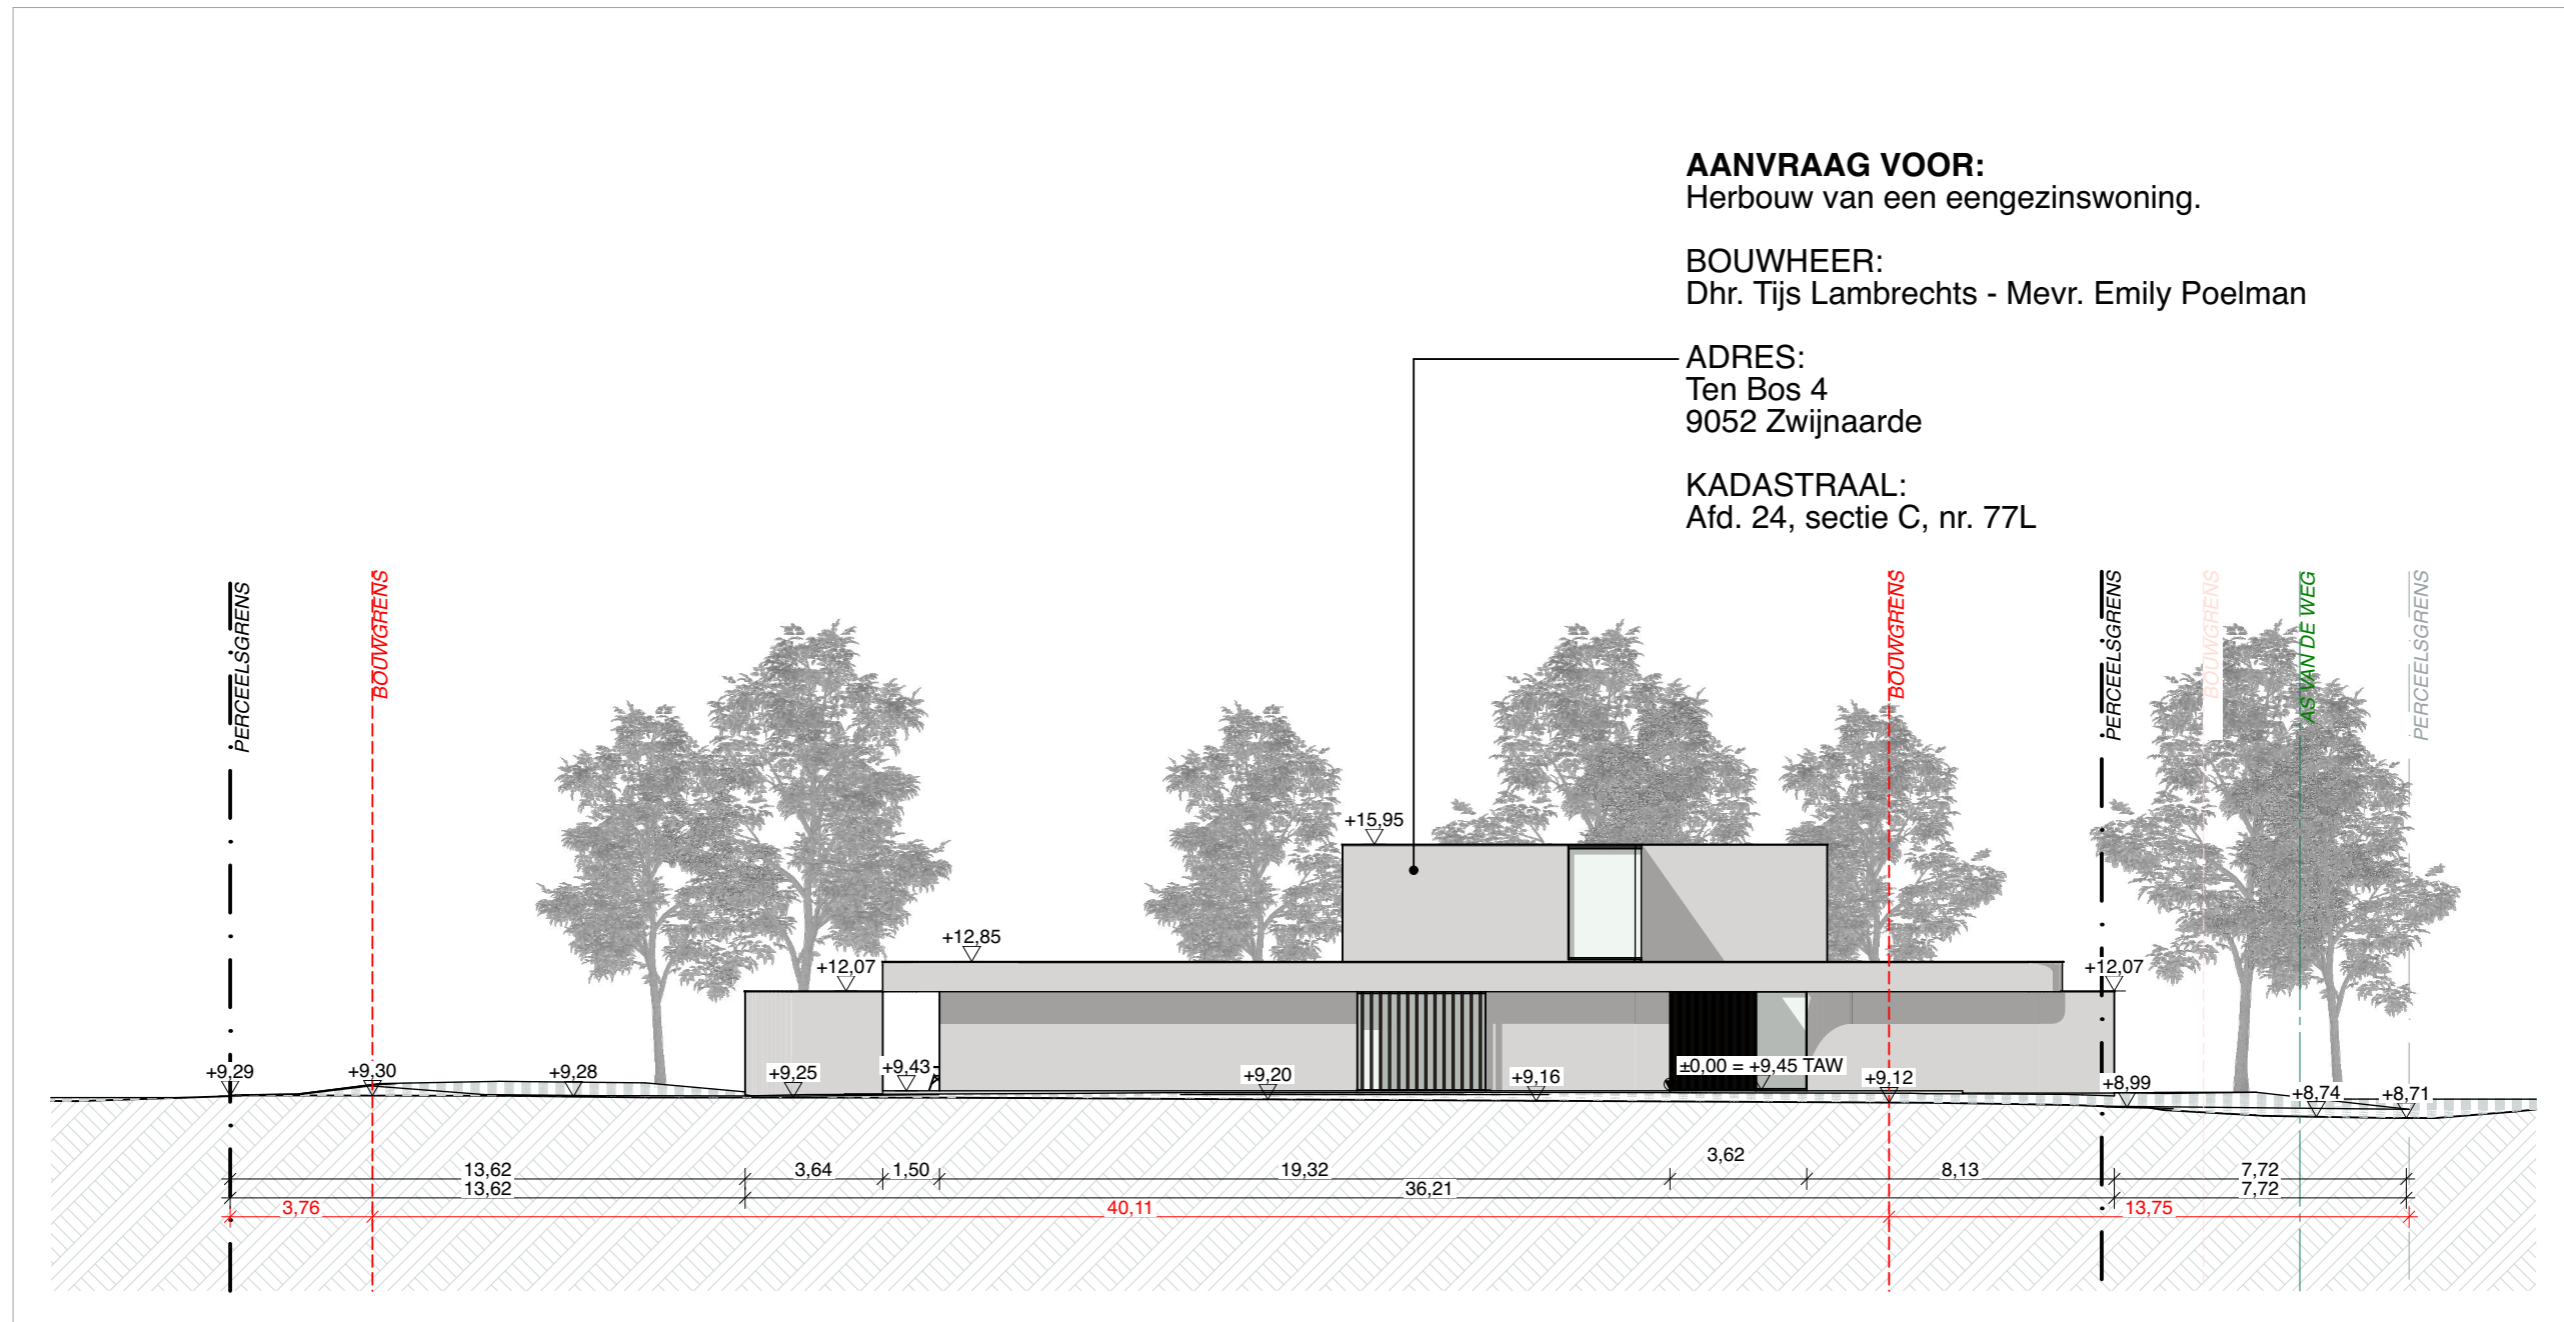

**ZIE BIJZONDERE  
VOORWAARDE(N)**