

AANVRAAG VOOR:

Herbouw van een eengezinswoning.

BOUWHEER:


Dhr. Tijs Lambrechts - Mevr. Emily Poelman

ADRES:

Ten Bos 4
9052 Zwijnaarde

KADASTRAAL:

Afd. 24, sectie C, nr. 77L

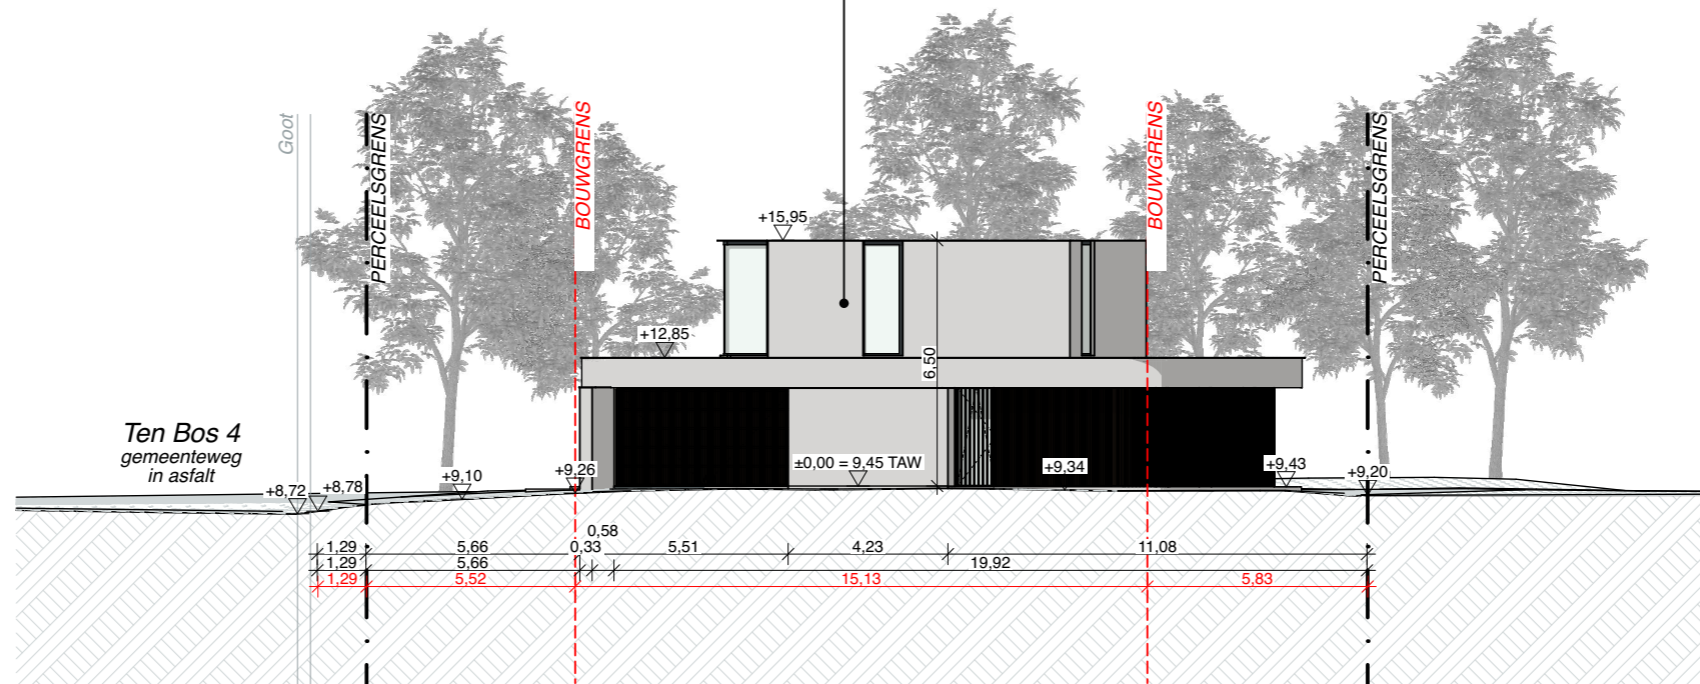

**ZIE BIJZONDERE
VOORWAARDE(N)**