Ines Verhaegen Architects

Uniek Bouwen

ZIE BIJZONDERE VOORWAARDE(N)

AANVRAAG VOOR:
Herbouw van een eengezinswoning.

BOUWHEER:
Dhr. Tijs Lambrechts - Mevr. Emily Poelman

ADRES:
Ten Bos 4
9052 Zwijnaarde
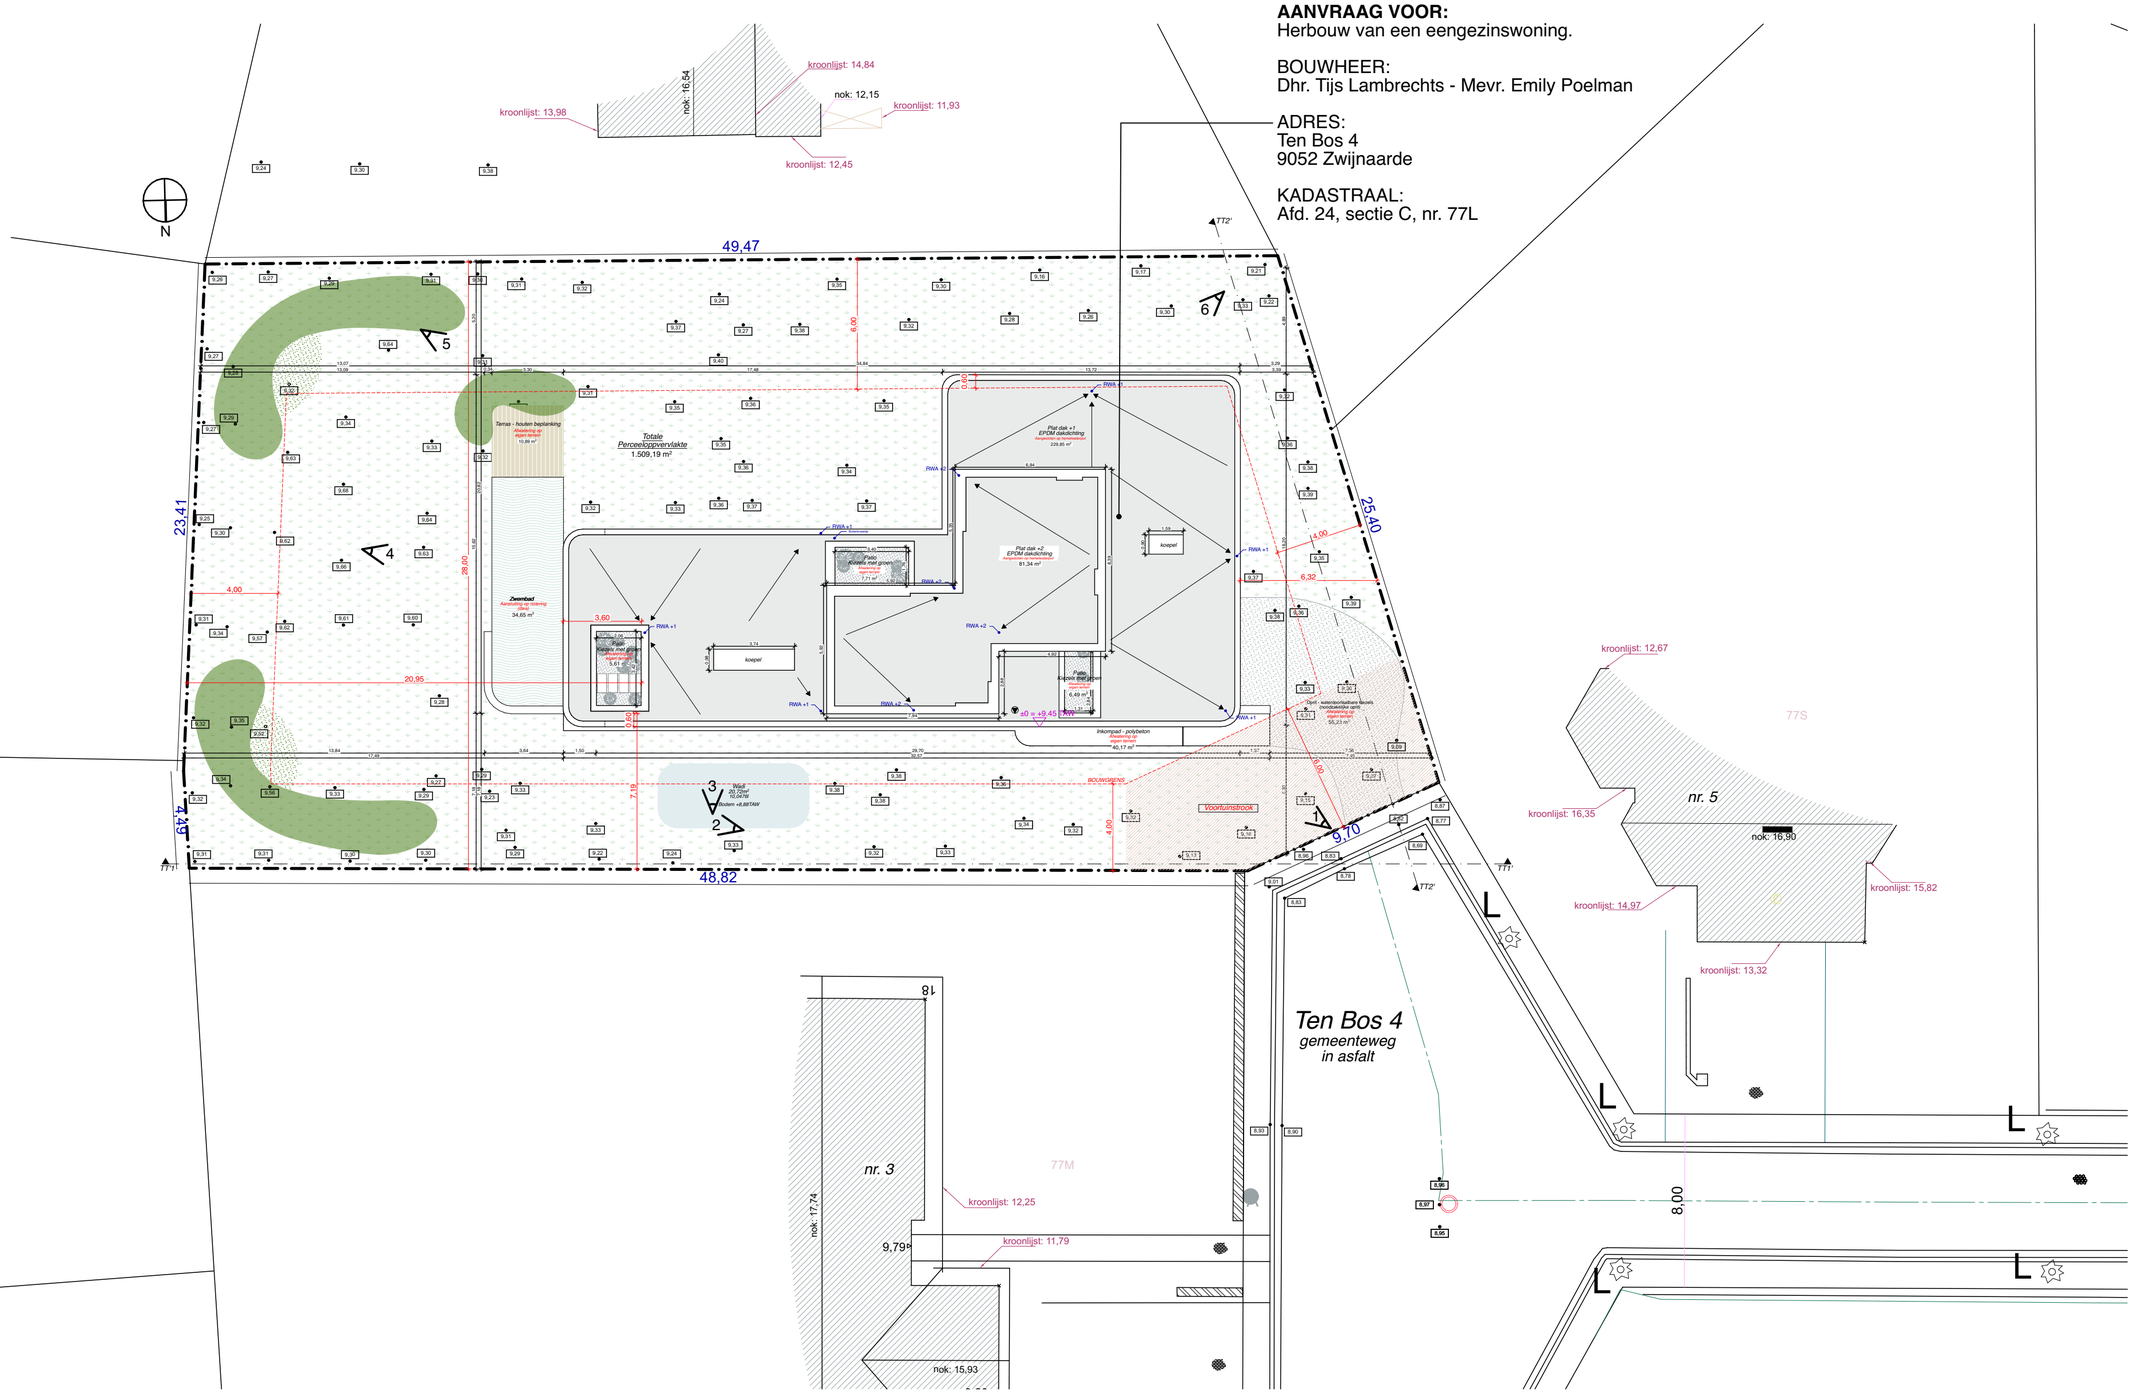
KADASTRAAL:
Afd. 24, sectie C, nr. 77L