


LEGENDE PLAN / DOORSNEDE

- bestaand funderingsmetselwerk
- nieuw funderingsmetselwerk
- bestaand metselwerk, in snelbouwsteen
- nieuw metselwerk, in snelbouwsteen
- bestaand parementmetselwerk
- nieuw parementmetselwerk
- beton
- hout
- nieuw metselwerk eenzijdig opgevoegd
- keperwanden
- plat dak
- terras/tegels
- hard isolatie
- zacht isolatie
- ytong
- vloerpassen +000 +000 +000
- rookmelder

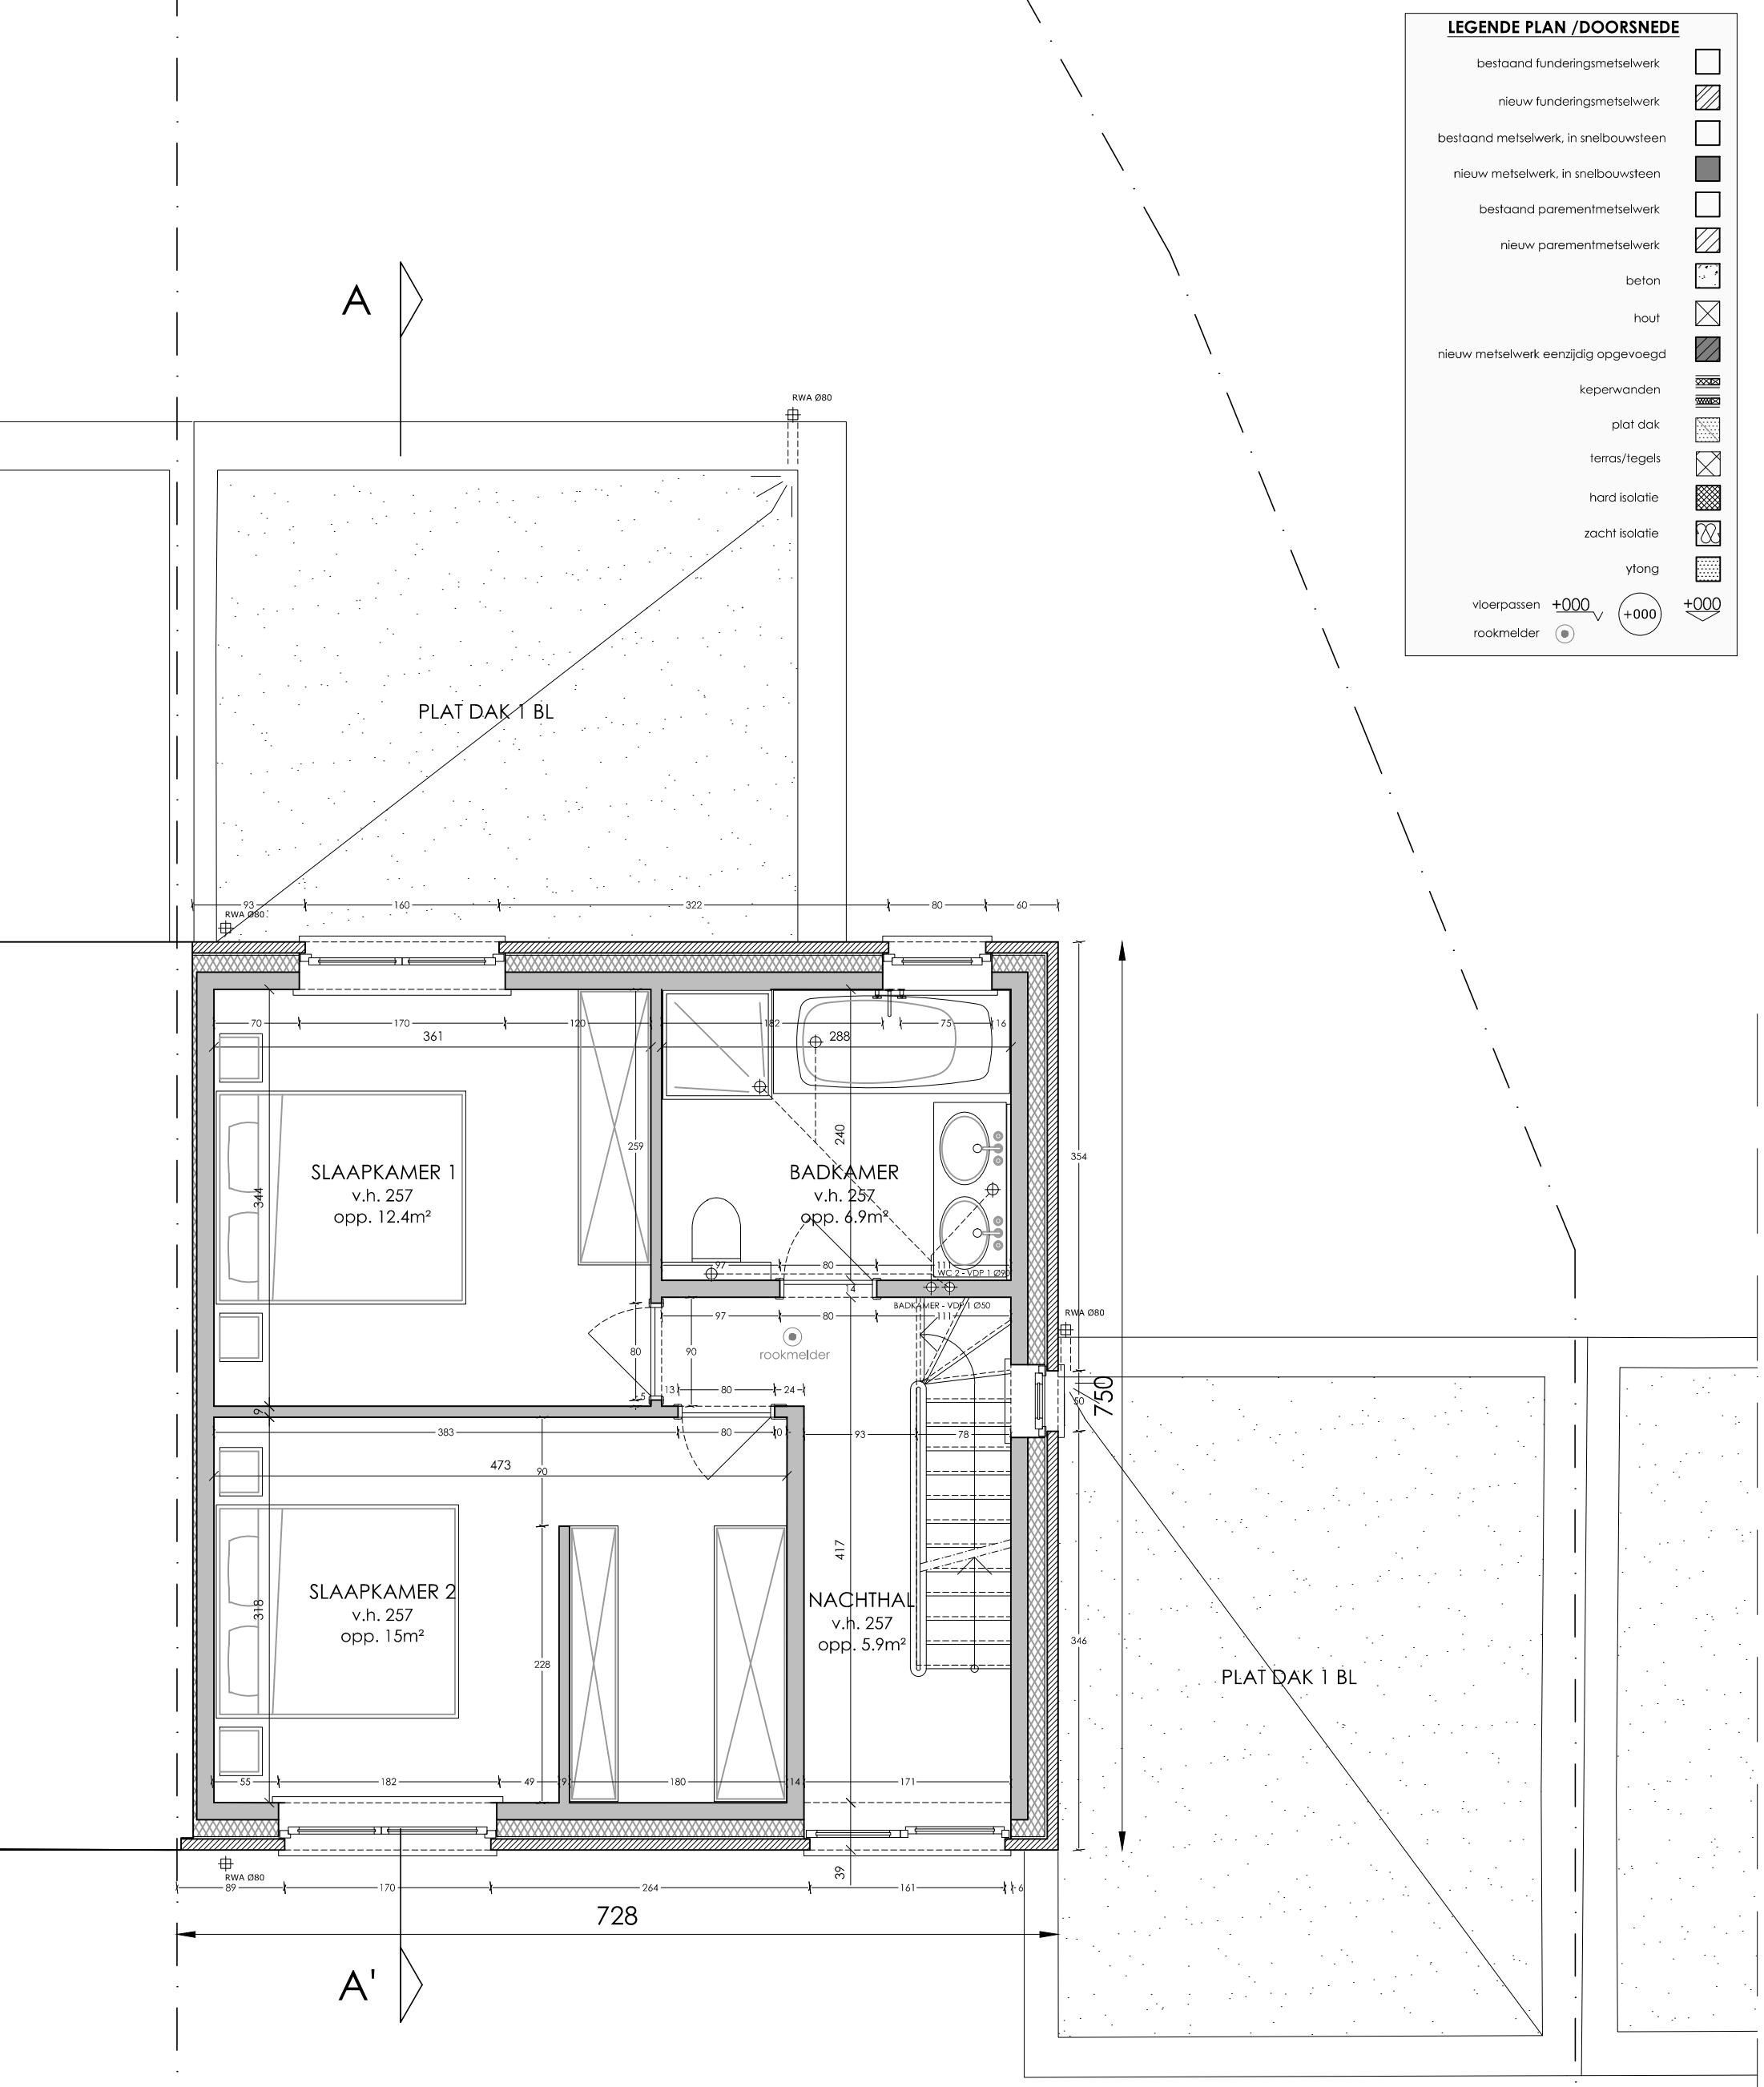

ZIE BIJZONDERE
VOORWAARDE(N)