


LEGENDE INPLANTING

bestaande bebouwing	
bouwzone	
boom	
verlichtingspaal	VP
elektriciteitspaal	EP
gracht	
plat dak	
terras/tegels	
elektriciteitskast	
hydrant	H
toezichtspuif riool	
gepl. draad en paal afsluiting met betonplint	
afsluiting betonplaten	
levende haag	

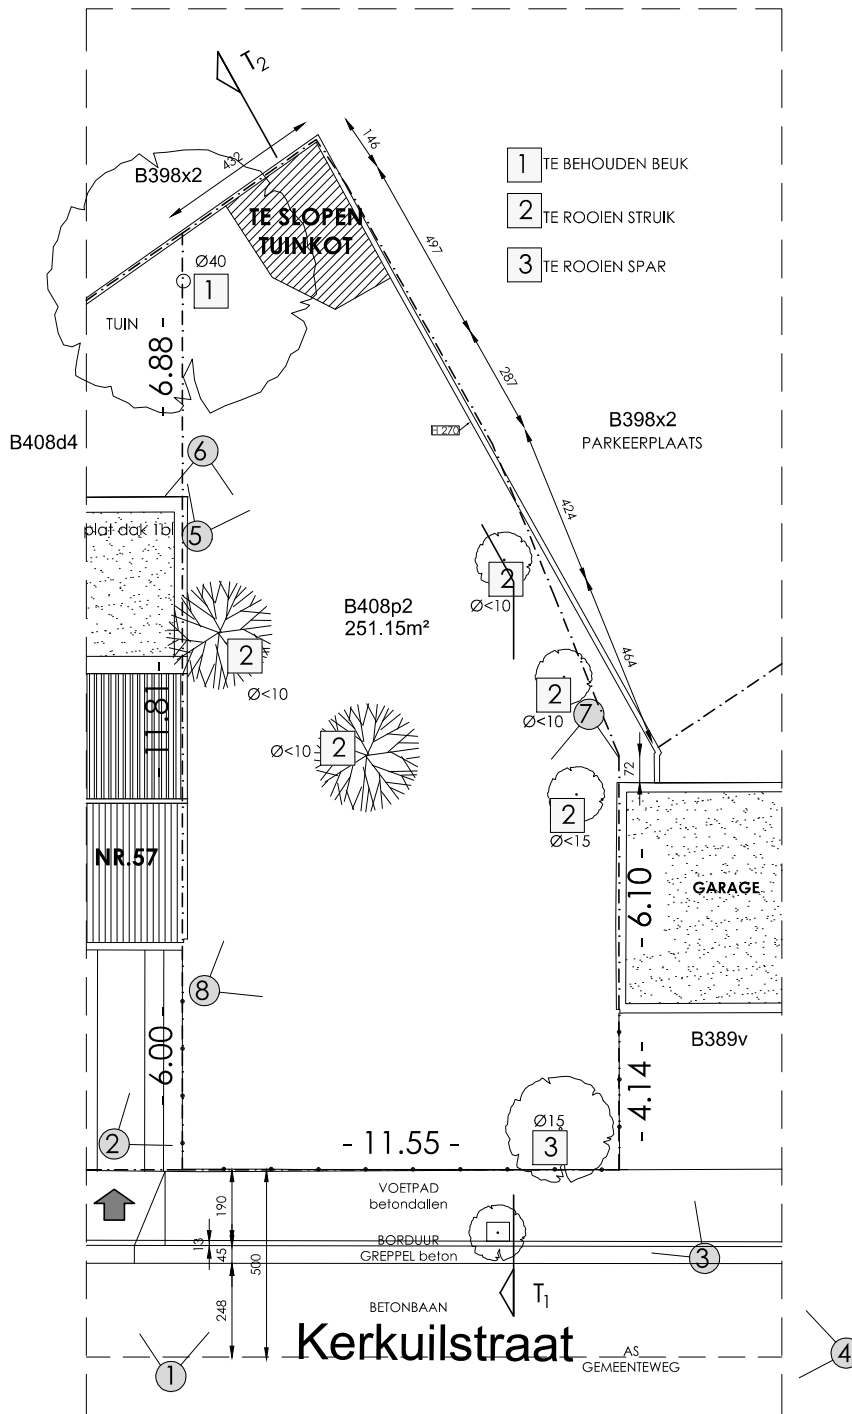

ARCHITECT ROBERT CLAPPAERT

& PARTNERS

Derbystraat 29.B
9051 Gent (Sint-Denijs-Westrem)
Tel: 09/222 52 11
e-mail: info@architectclappaert.be

BOUWAANVRAAG

B - INPLANTINGSPLAN

SCHAAL

1 : 200


m:

0

5

10

20

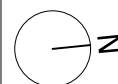

Datum 7/06/2024

Dossier RC.23.42