


LEGENDE INPLANTING

- bestaande bebouwing
- bouwzone
- boom
- verlichtingspaal
- elektriciteitspaal
- gracht
- plat dak
- terras/tegels
- elektriciteitskast
- hydrant
- toezichtspuit riool
- gepl. draad en paal afsluiting met betonplint
- afsluiting betonplaten
- levende haag

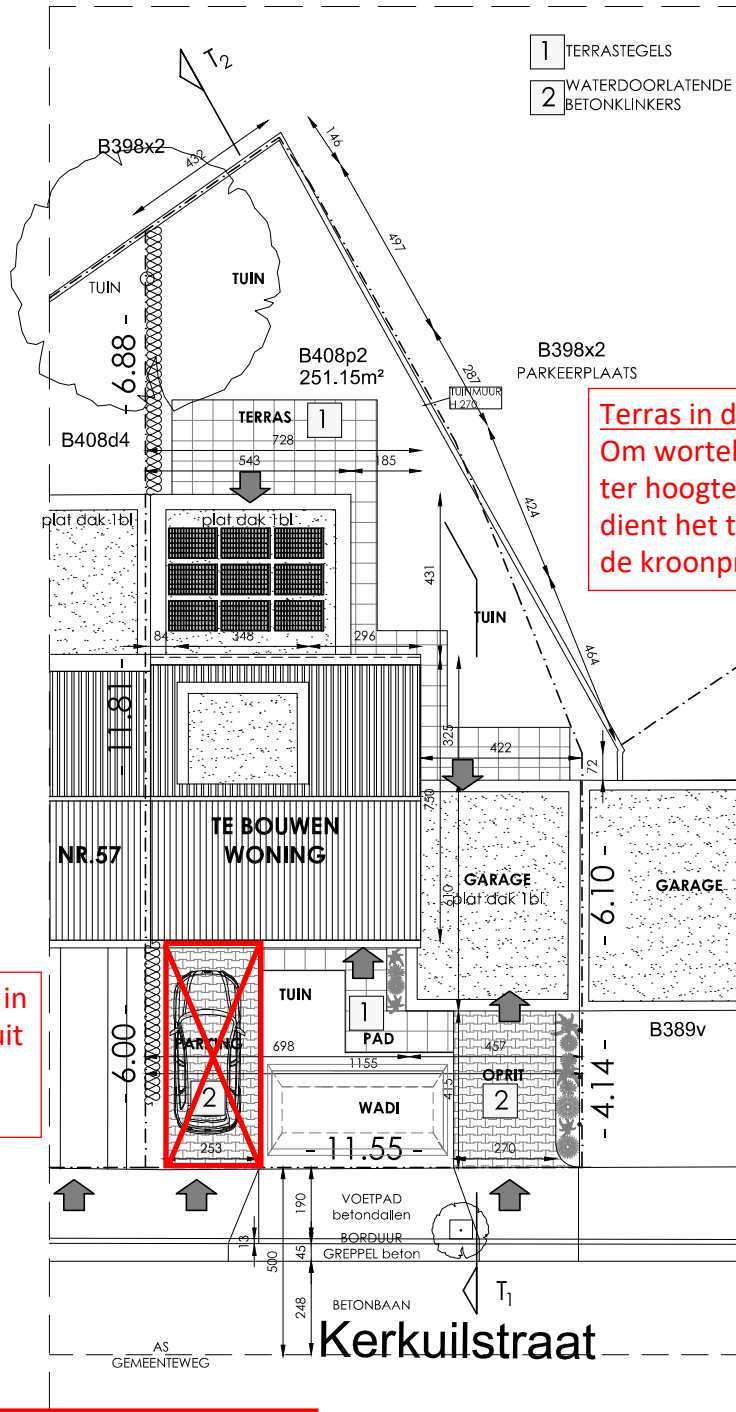

Terras in de achtertuin:
 Om wortelschade en bodemverdichting ter hoogte van deze boom te beperken, dient het terras achter de woning buiten de kroonprojectie voorzien te worden.

De autostaanplaats in de voortuin wordt uit de vergunning gesloten

ZIE BIJZONDERE VOORWAARDE(N)

ARCHITECT ROBERT CLAPPAERT & PARTNERS Derbystraat 29.B 9051 Gent (Sint-Denijs-Westrem) Tel: 09/222 52 11 e-mail: info@architectclappaert.be		BOUWAANVRAAG INPLANTINGSPLAN		SCHAAL 1 : 200	
m:	0	5	10	20	
					Datum 7/06/2024 Dossier RC.23.42