


- ① GEVELMATERIAAL: Lichtgrijze gevelsteen
- ② SCHRIJNWERK: Antraciet ALU
- ③ DAKBEDEK: Antraciet dakpannen
- ④ DORPELS/PLINTEN: Arduin
- ⑤ DORPELS: ALU
- ⑥ RWA AFVOER: Zink
- ⑦ Lichtgrijze volkern sidings

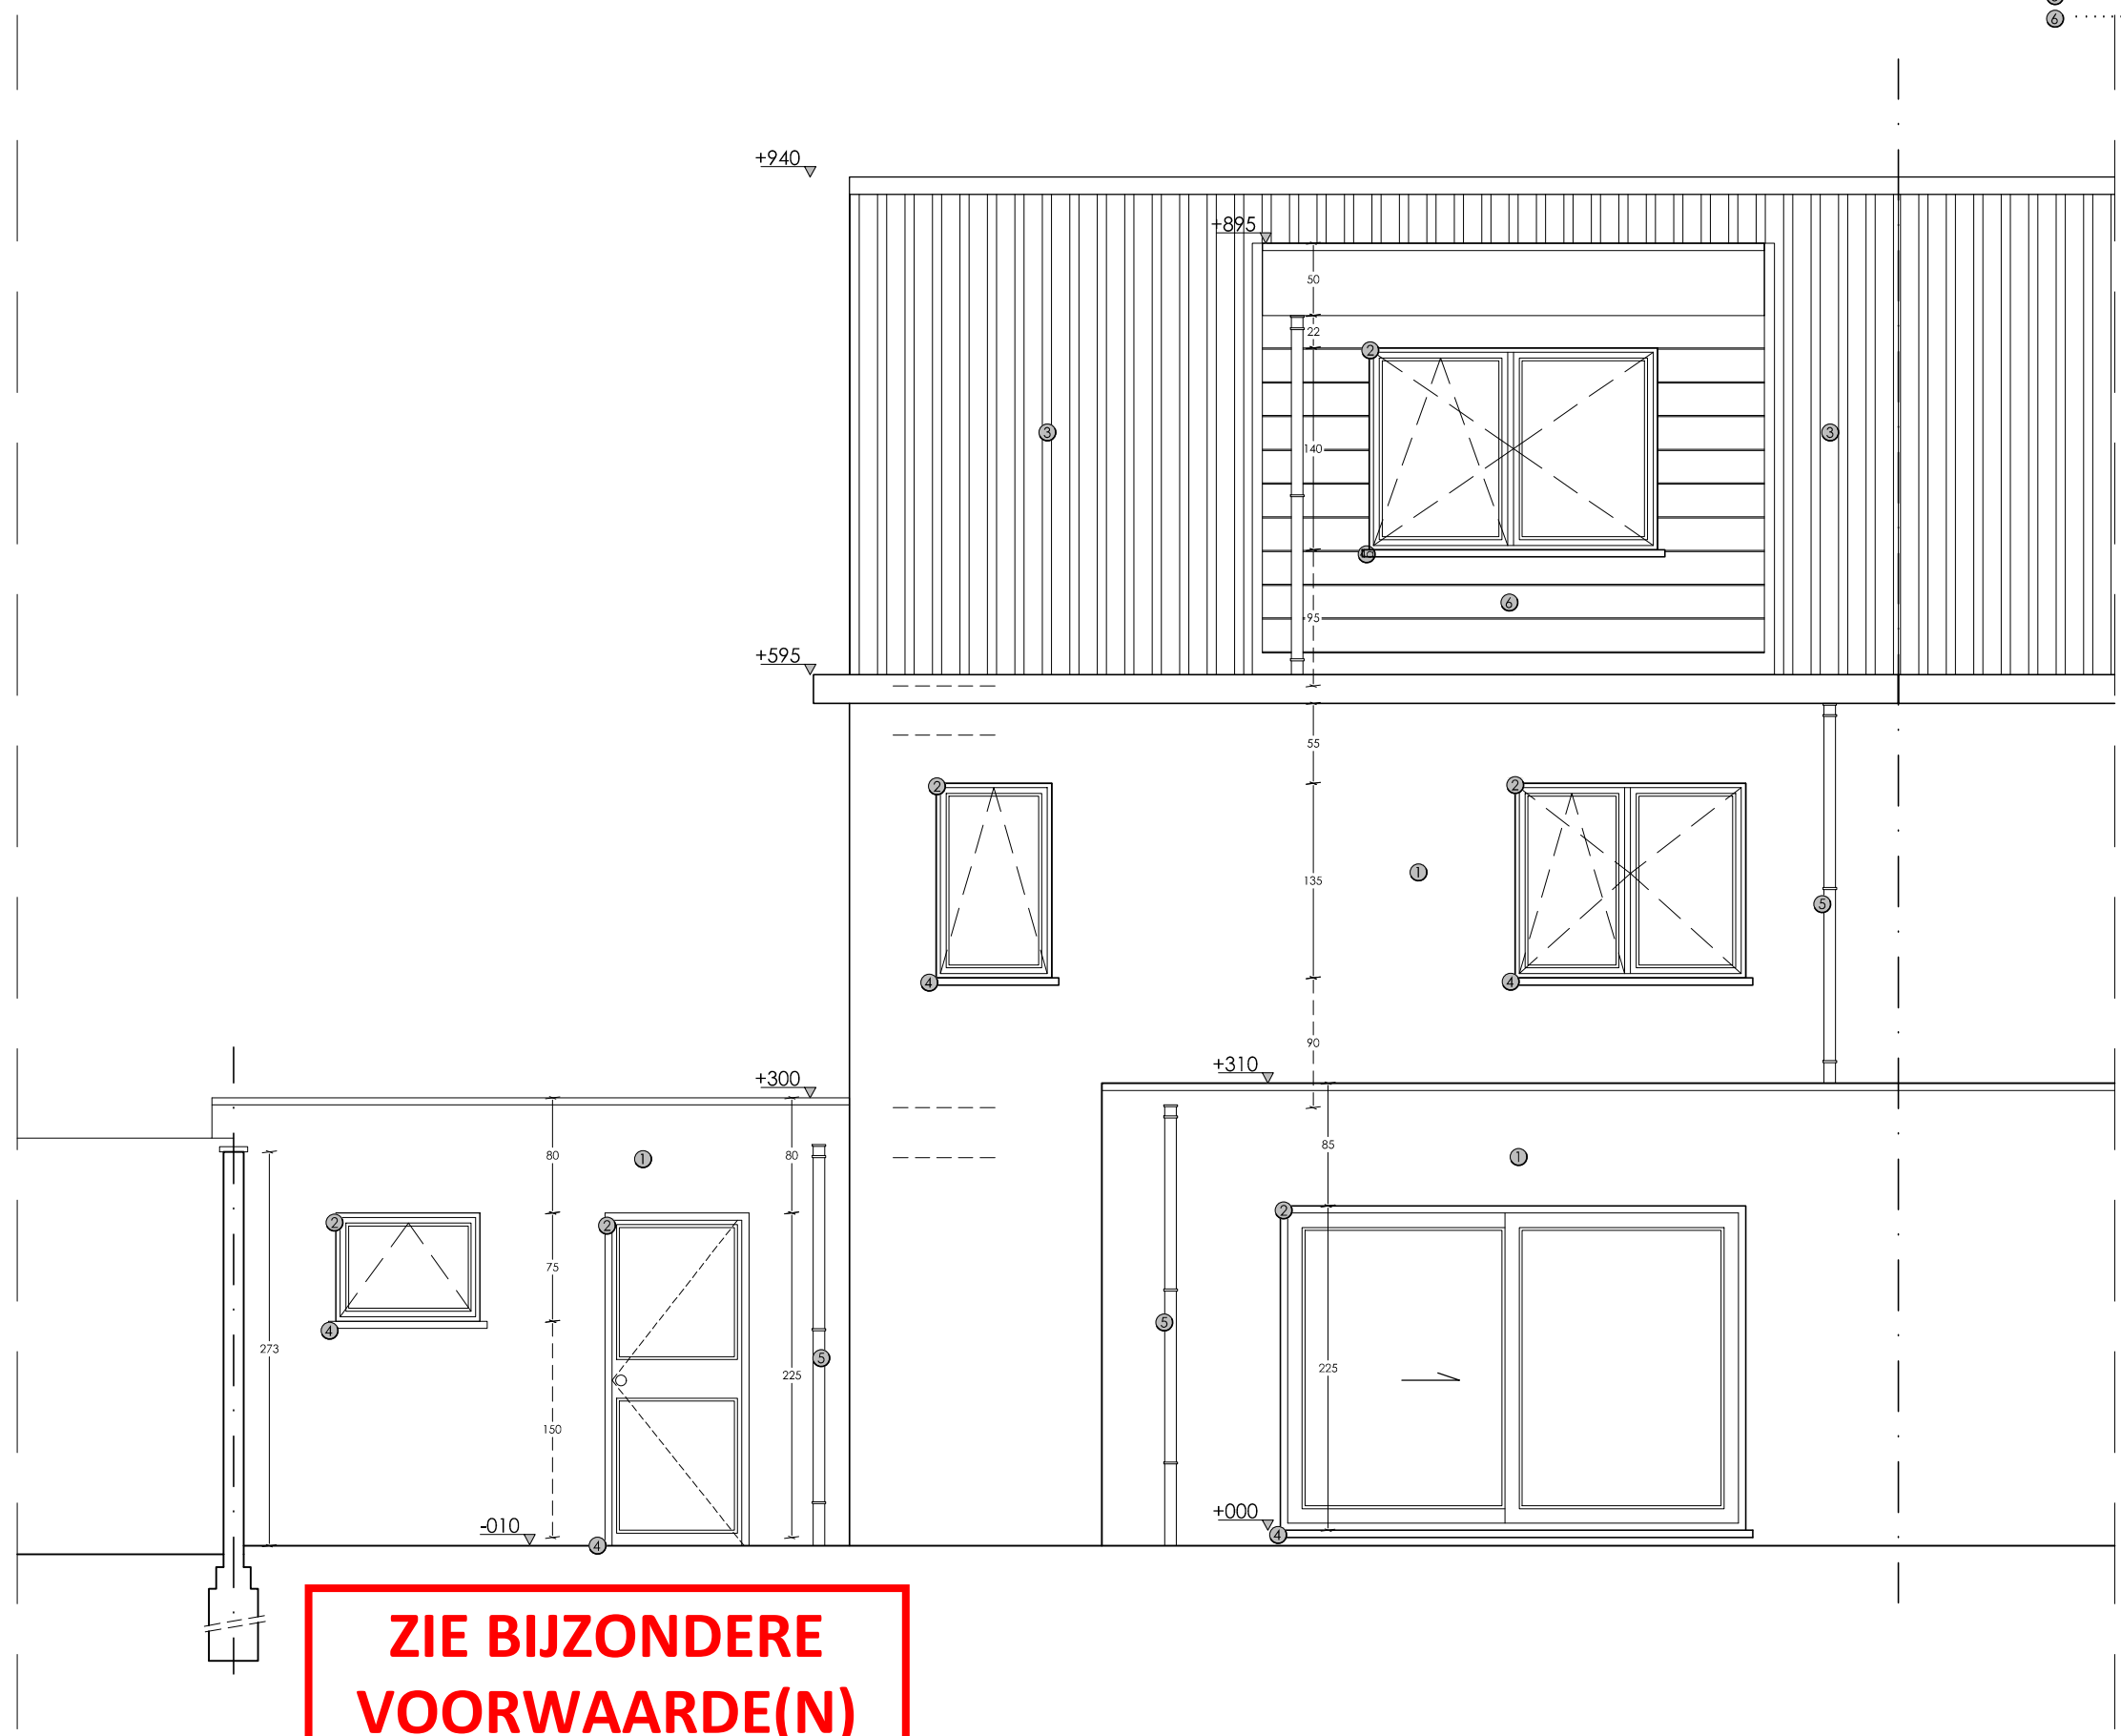

ARCHITECT ROBERT CLAPPAERT & PARTNERS <small>Derbystraat 29.B 9051 Gent (Sint-Denijs-Westrem) Tel: 09/222 52 11 e-mail: info@architectclappaert.be</small>	BOUWAANVRAAG ACHTERGEVEL	SCHAAL 1 : 50	cm: 0 50 100 200 250 300 400 500 	Datum 14/05/2024 Dossier RC.23.42
--	------------------------------------	------------------	--------------------------------------	--------------------------------------