


**ZIE BIJZONDERE
VOORWAARDE(N)**

LEGENDE PLAN /DOORSNEDE

bestaand funderingsmetselwerk	
nieuw funderingsmetselwerk	
bestaand metselwerk, in snelbouwsteen	
nieuw metselwerk, in snelbouwsteen	
bestaand parementmetselwerk	
nieuw parementmetselwerk	
beton	
hout	
nieuw metselwerk eenzijdig opgevoegd	
keperwanden	
plat dak	
terras/tegels	
hard isolatie	
zacht isolatie	
ytong	
vloerpassen +000	
rookmelder	

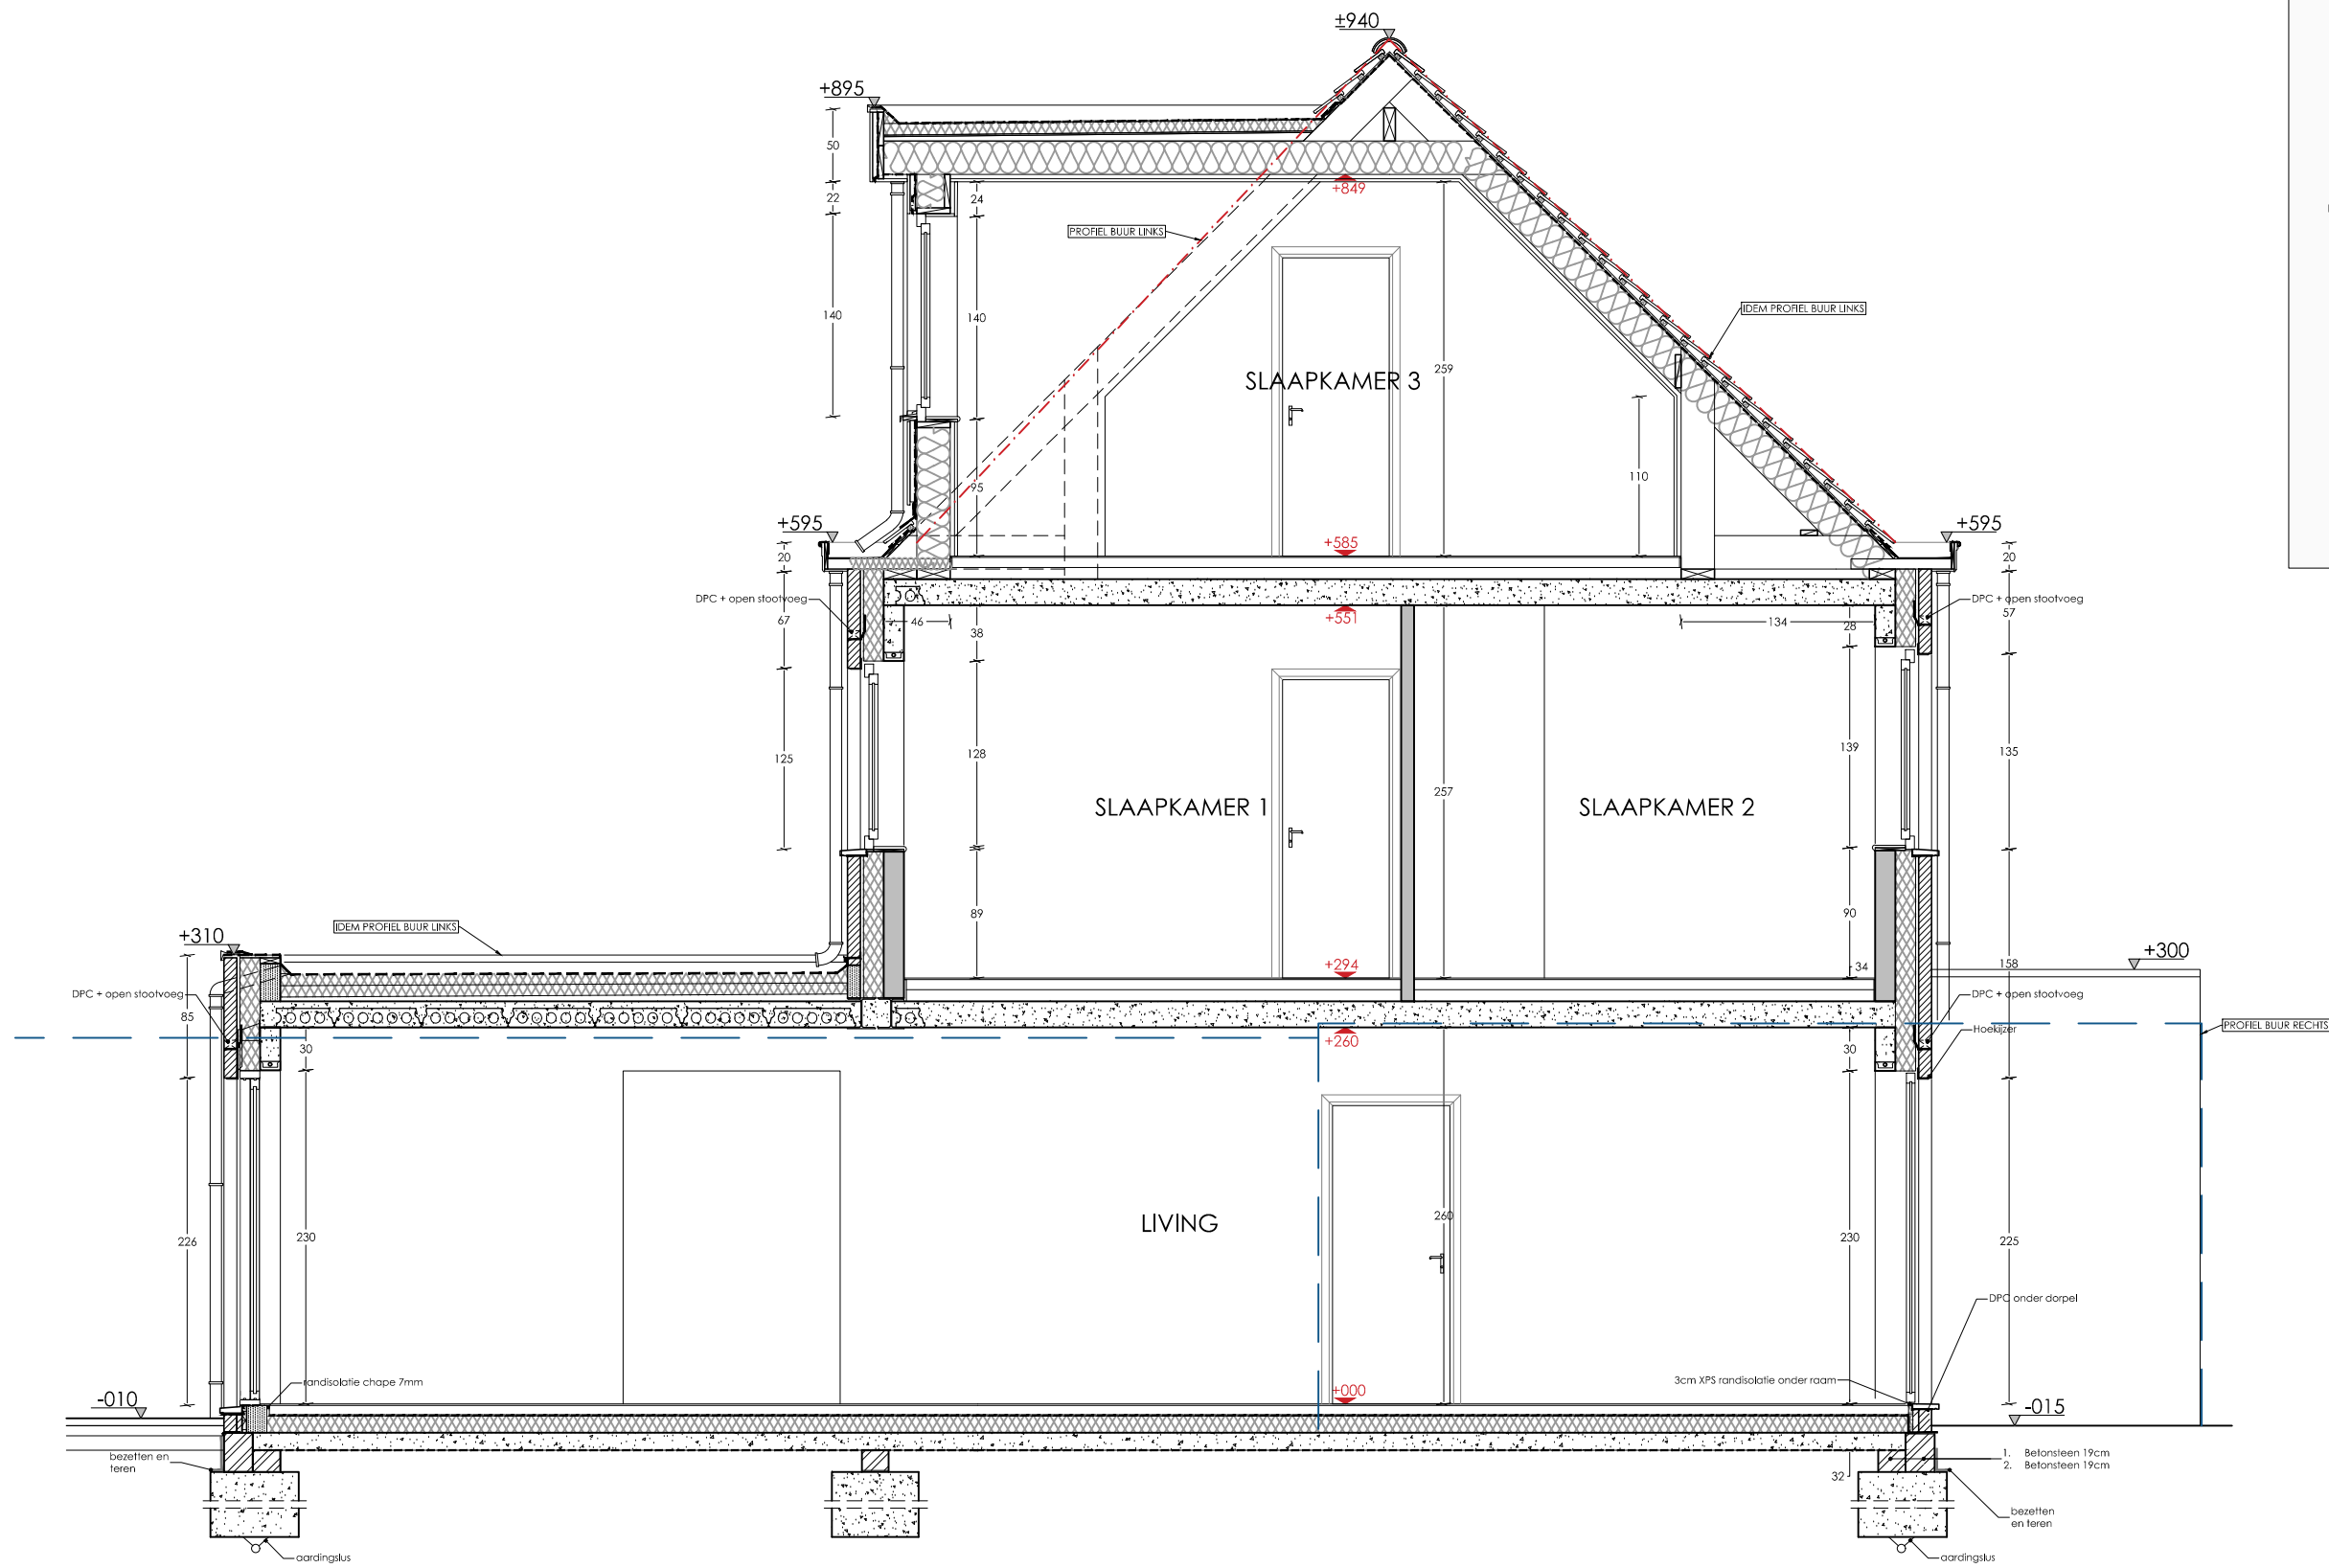

ARCHITECT ROBERT CLAPPAERT & PARTNERS Derbystraat 29.B 9051 Gent (Sint-Denijs-Westrem) Tel: 09/222 52 11 e-mail: info@architectclappaert.be	BOUWAANVRAAG	SCHAAL	cm: 0 50 100 200 250 300 400 500	Datum 14/05/2024
	DOORSNEDE A - A'	1 : 50		Dossier RC.23.42