



Oprit
 As van de weg - Adolf
 Lootensstraat
 Oprit
 Perceelsgrens

Perceelsgrens

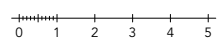

Alle maten dienen ter plaatse te worden nagemeten.

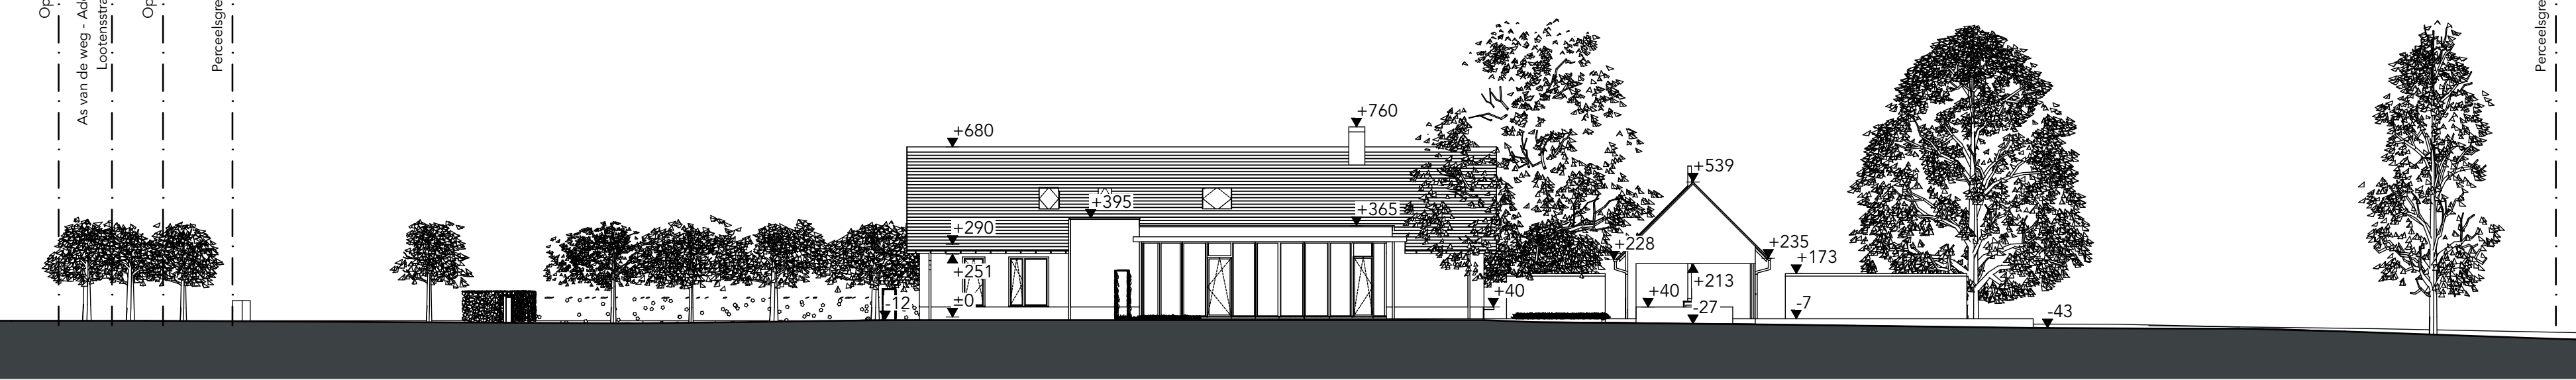

ligging	Adolf Lootensstraat 36 9031 Drogen
dossiernummer	23120

plan	Terreinprofiel
schaal	1:200
onderwerp	Verbouwen van een ééngesinswoning - N