


ZIE BIJZONDERE VOORWAARDE(N)

Uitgesloten uit de vergunning:

De luifel op de eerste verdieping wordt integraal uitgesloten uit de vergunning.

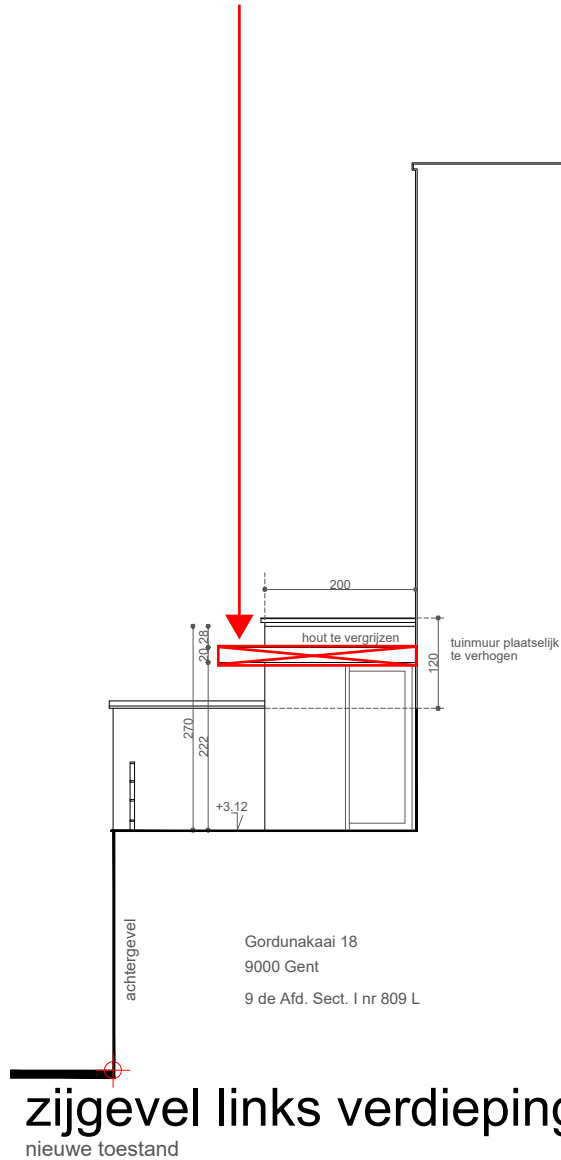

PROJECT	PLAN WONING
UITBREIDING WONING OP VERDIEPING 1 MET 9,40 M ²	<u>NIEUWE TOESTAND : ZIJGEVEL LINKS VERDIEPING 1</u>
BOUWPLAATS	BOUWAANVRAAG
OOST-VLAANDEREN Gordunakaai 18, 9000 Gent Kad.Gekend: 9 ^e Afd., Sectie I, nr. 809 L.	01/07/2024 SCHAAL: 1/100 0m  5m