


**ZIE BIJZONDERE
VOORWAARDE(N)**

Gordunakaai 18
9000 Gent
9 de Afd. Sect. I nr 809 L

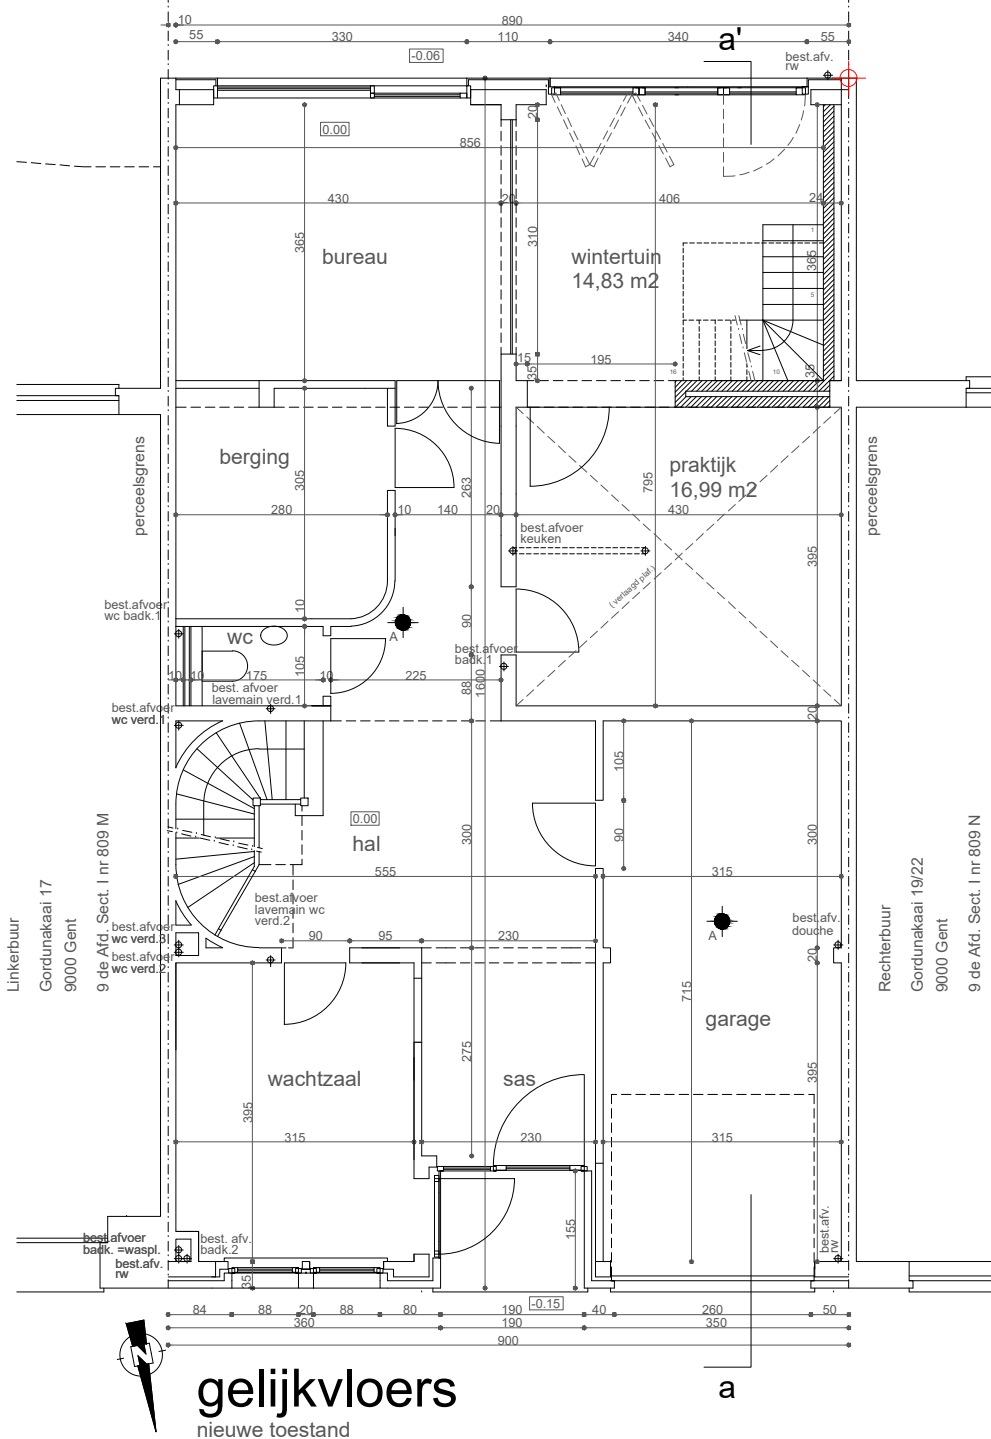

<p>PROJECT</p>	<p>PLAN WONING</p>
<p>UITBREIDING WONING OP VERDIEPING 1 MET 9,40 M2</p>	<p><u>NIEUWE TOESTAND: GELIJKVLOERS</u></p>
<p>BOUWPLAATS</p>	<p>BOUWAANVRAAG</p>
<p>OOST-VLAANDEREN Gordunakaai 18, 9000 Gent Kad.Gekend: 9^eAfd., Sectie I, nr. 809 L</p>	<p>01/07/2024 SCHAAL: 1/100 0m 5m</p>