


**ZIE BIJZONDERE  
VOORWAARDE(N)**

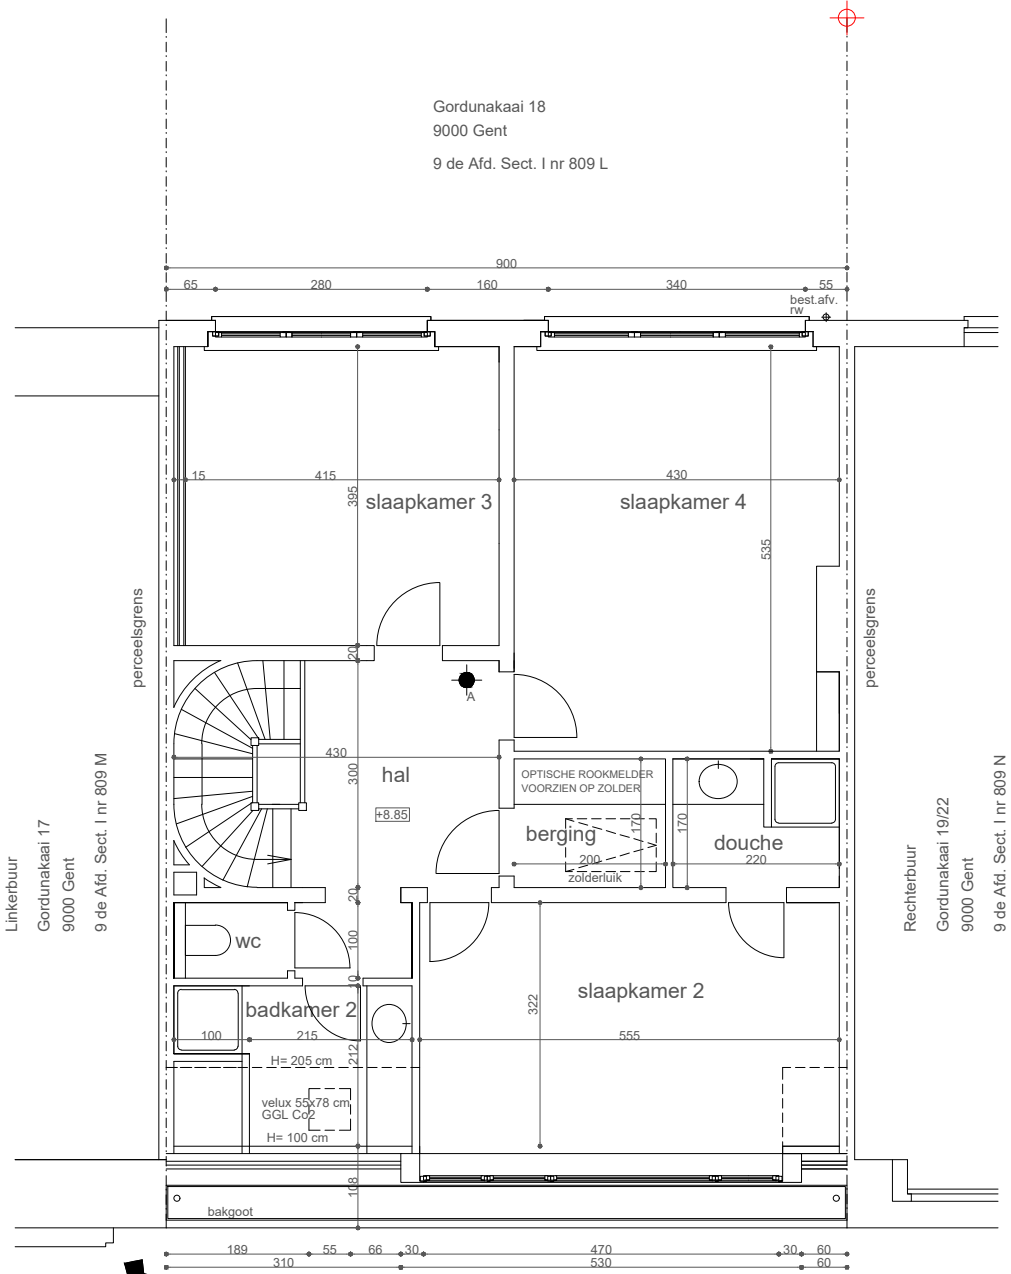

**verdieping 3**

nieuwe toestand = bestaande toestand ongewijzigd

<b>PROJECT</b>	<b>PLAN WONING</b>
UITBREIDING WONING OP VERDIEPING 1 MET 9,40 M2	<u>NIEUWE TOESTAND: VERDIEPING 3</u>
<b>BOUWPLAATS</b>	<b>BOUWAANVRAAG</b>
OOST-VLAANDEREN Gordunakaai 18, 9000 Gent Kad.Gekend: 9 <sup>o</sup> Afd., Sectie I, nr. 809 L	01/07/2024 SCHAAL: 1/100  0m <span style="float: right;">5m</span>