


**ZIE BIJZONDERE
VOORWAARDE(N)**

Uitgesloten uit de vergunning:
De luifel op de eerste verdieping wordt integraal
uitgesloten uit de vergunning.

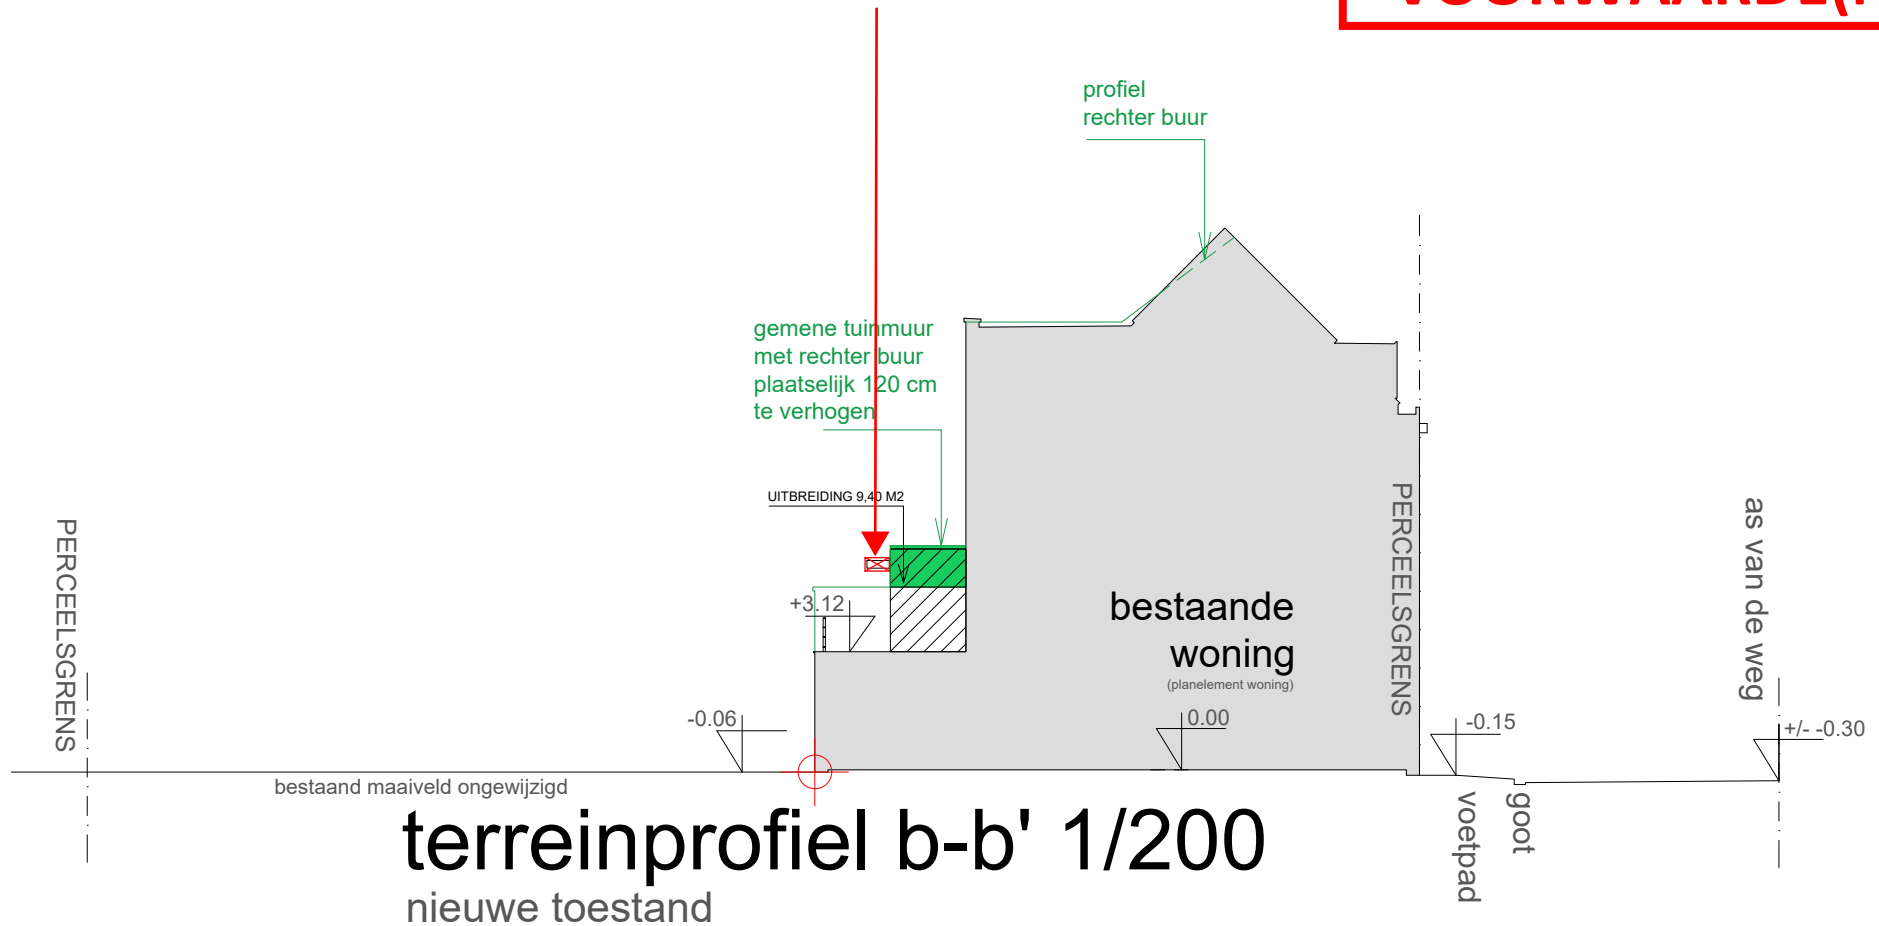

PROJECT	PLAN WONING
UITBREIDING WONING OP VERDIEPING 1 MET 9,40 M2	<u>NIUWE TOESTAND : TERREINPROFIEL B-B'</u>
BOUWPLAATS	BOUWAANVRAAG
OOST-VLAANDEREN Gordunakaai 18, 9000 Gent Kad.Gekend: 9°Afd., Sectie I, nr. 809 L	01/07/2024 SCHAAL: 1/200 